


ÚPN OBCE JATOV

ZMENY A DOPLNKY č. 2

KOMPLEXNÝ URBANISTICKÝ NÁVRH

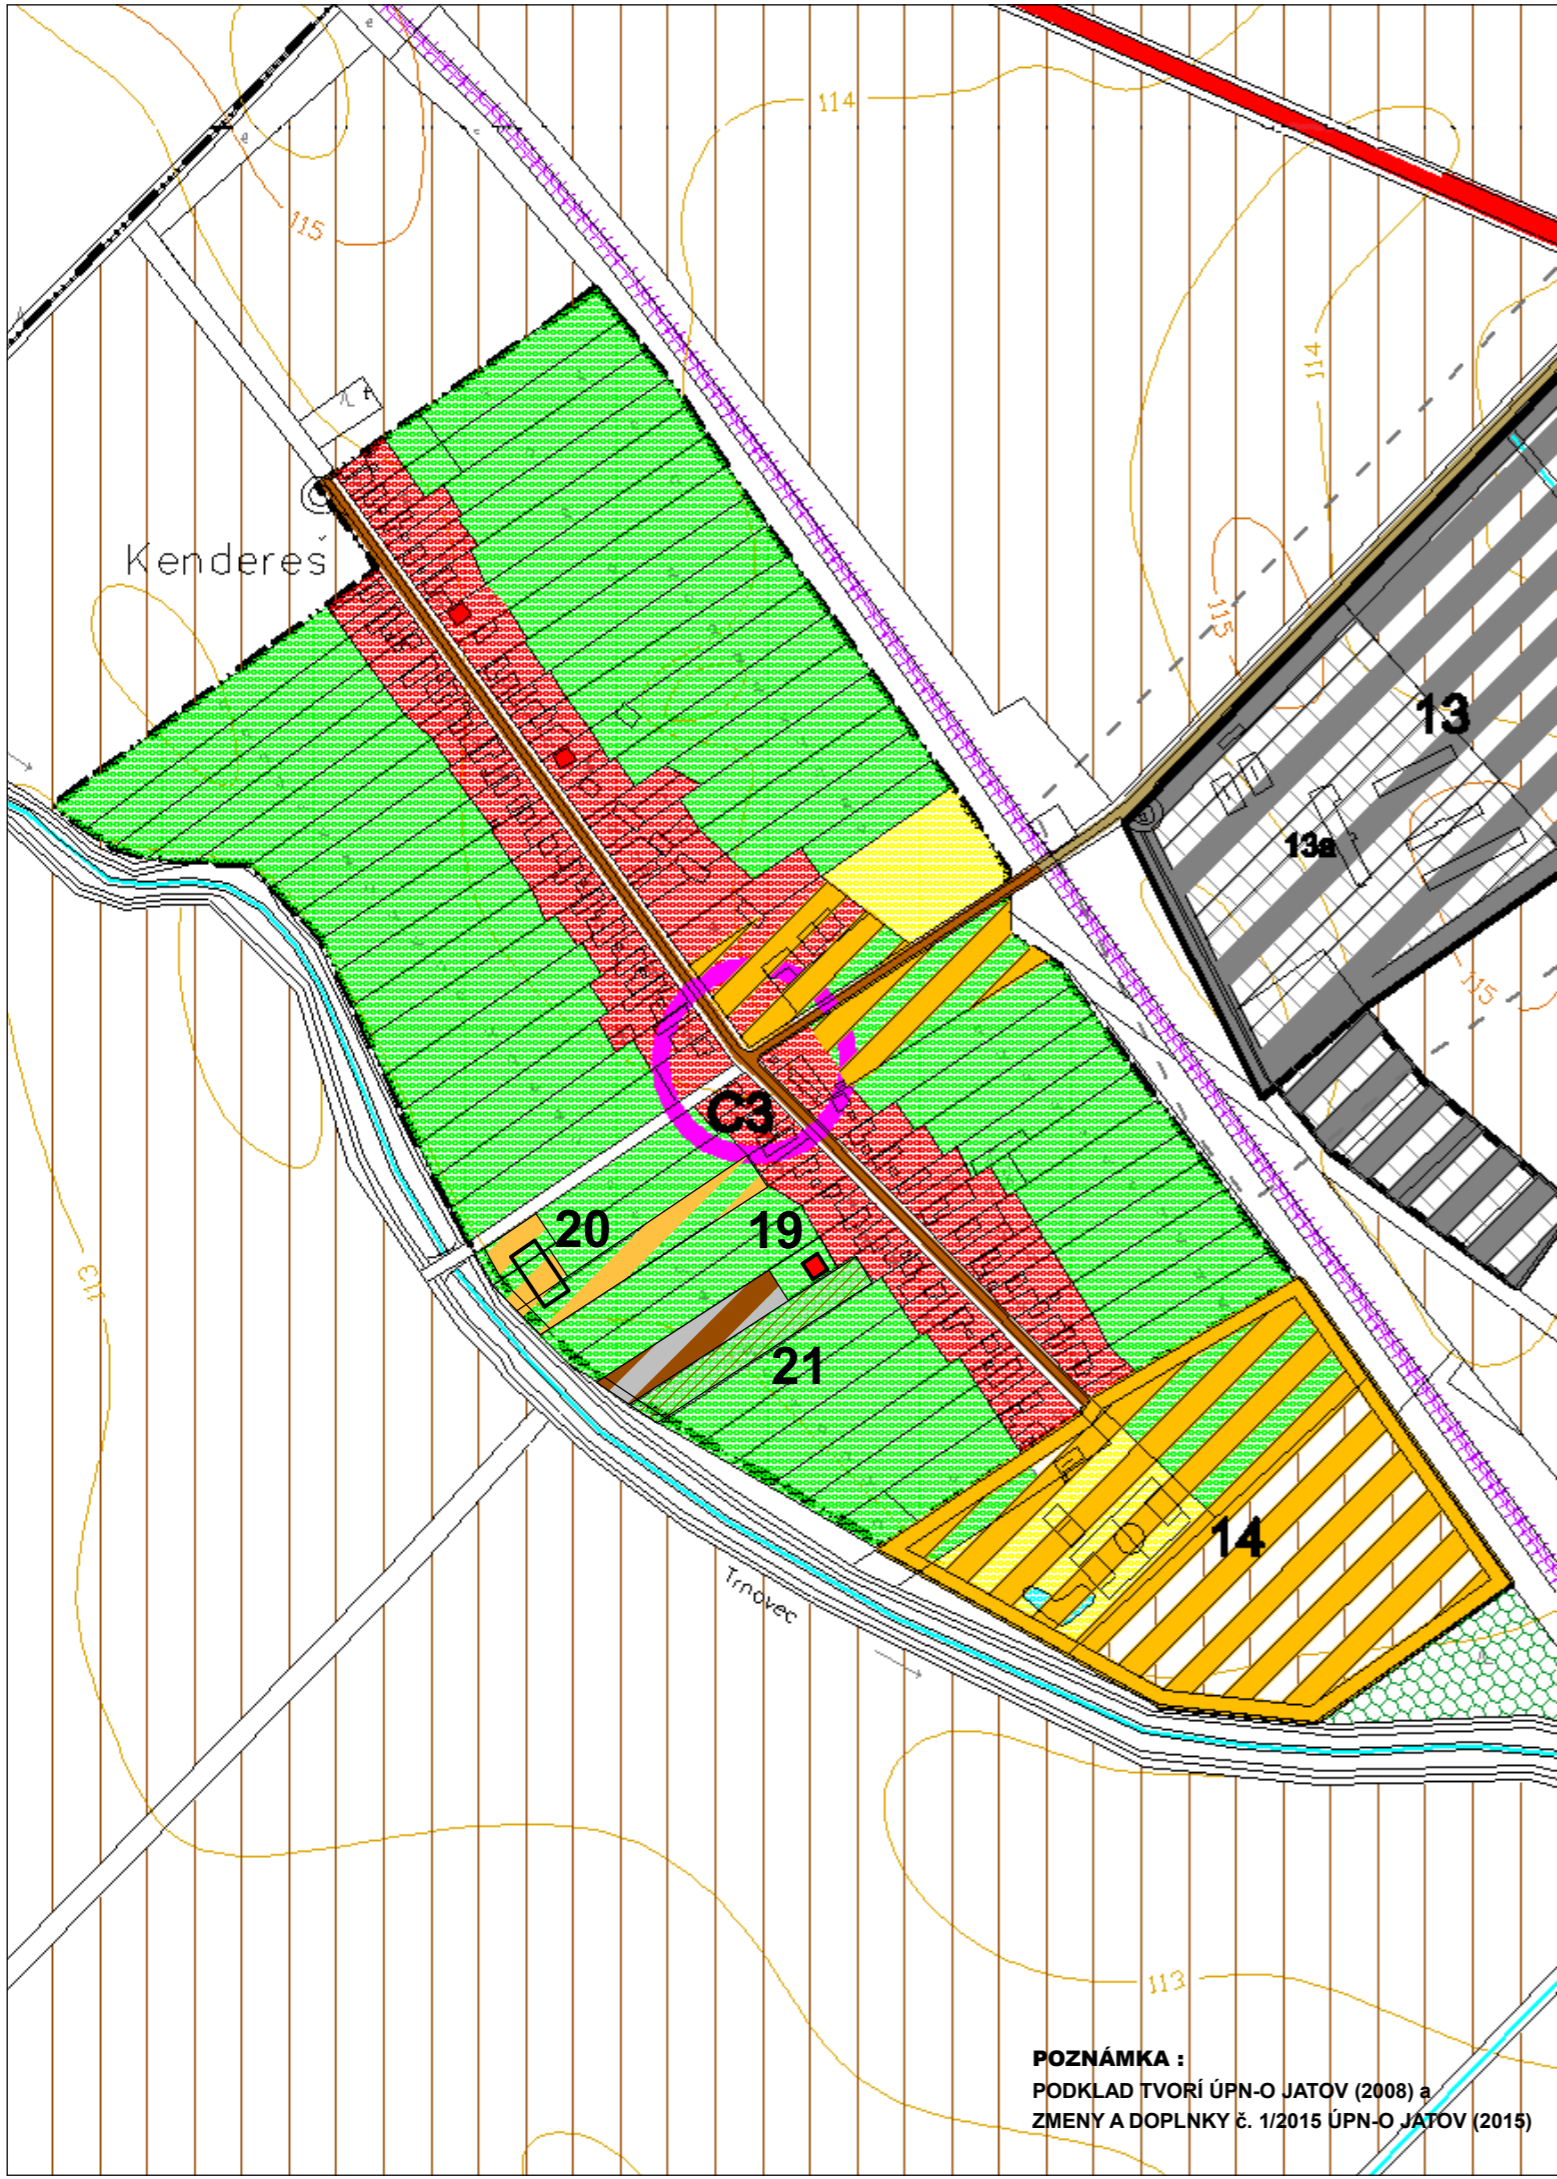

LEGENDA

BÝVANIE - IBV + HBV + BV			
V HRANICI ZASTAVANÉHO ÚZ.	MIMO HR. ZÚ	SPOLU	
Dolný Jatov	6	-	6 rozptyl
1	71	-	71
2	5	-	5
3	4	-	4
18	12 BJ	-	12 BJ
Malý Jatov	32	-	32 rozptyl
11	-	9	9
Kenderes	3	-	3 rozptyl
SPOLU	121 RD	9 RD	130 IBV
SPOLU	12 BJ	-	12 BJ


OC	OBECNÉ CENTRUM - POLYFUNKČNÁ ZÁSTAVBA
C1,2,3	PODRUŽNÉ CENTRUM - ZMIEŠANÉ ÚZEMIE
	- OV, VEREJNÁ ZELEŇ, PODNIKATEĽSKÉ AKTIVITY
1,2,3,11,19	PLOCHY PRE IBV
18	PLOCHY PRE BYTOVÚ VÝSTAVBU
4,5,9,10,13b	VÝROBA A PODNIKATEĽSKÉ AKTIVITY
13a	FOTOVOLTAICKÁ ELEKTRÁREŇ + VÝROBA
6	PLOCHY PRE DOPRAVNÉ ZARIADENIA
7	ZMIEŠANÉ ÚZEMIE (penzión, agropodnikanie, rekreácia)
8,15,20	PLOCHY PRE REKREÁCIU A ŠPORT
12	MIMOÚROVŇOVÉ KRIŽOVANIE ŽELEZNIČNEJ TRATE
14	REZERVA PRE REKREÁCIU A ŠPORT
16	POLNOHOSPODÁRSKA VÝROBA
17	VETERNÝ PARK
21	POLNOHOSPODÁRSKE A SKLADOVÉ HOSPODÁRSTVO
CHVÚ	CHRÁNENÉ VTÁČIE ÚZEMIE

STAV	NÁVRH	
		HRANICA K.Ú. OBCE
		HRANICA ZASTAVANÉHO ÚZEMIA K 1.1.1990+NÁVRH
		HRANICA CENTRÁLNEJ ZÓNY OBCE - OC
		PLOCHY JEŠTAVUJÚCEJ IBV
		PLOCHY NAVRHOVANÝCH RD-DOSTAVBA + REZERVA
		PLOCHY NÍZKOPODLAŽNÝCH BYTOVIEK - HBV + BV
		PLOCHY OBČIANSKEJ VYBAVENOSTI
		ZMIEŠANÉ ÚZEMIE - OV+BÝVANIE
		ZMIEŠANÉ ÚZEMIE - DROBNÁ VÝROBA+BÝVANIE
		PLOCHY PRE VÝROBU A SKLADOVÉ HOSPODÁRSTVO
		PLOCHY PRE POLNOHOSPODÁRSKU VÝROBU
		PLOCHY PRE ŠPORT A REKREÁCIU
		ZELEŇ - SÚKROMNÁ + ÚČELOVÁ A IZOLAČNÁ
		VEREJNÁ ZELEŇ + CINTORIÁ
		LESY + SADY
		PPF + TIP
		PAMÄTIHDNOSTI OBCE
		ÓCHRANNÉ PÁSMO HYGIENICKE + VŠETKÉHO DRUHU
		VODNÉ TOKY A PLOCHY
		ŠTÁTNA CESTA I.TR.+ CESTA III.TR.
		MIESTNE KÓM.+ PARKOVISKO A DOPRAVNÉ PLOCHY
		ZMIEŠANÉ ÚZEMIE - POLNOHOSPODÁRSKE A SKLADOVÉ HOSPODÁRSTVO

Schvaľovacia doložka :

ÚPN obce Jatov - Zmeny a doplnky č. 2 bol schválený Obecným zastupiteľstvom v Jatove uznesením č. 3/1-2017 zo dňa 18.01.2017. Závazná časť bola vyhlásená Všeobecne záväzným nariadením obce č. 1/2017.

Adriana Matúšková, starostka obce

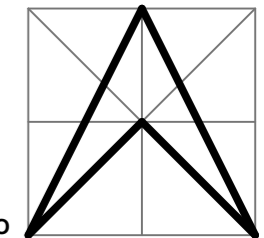

ZHOTOVITEL' ING. ARCH. VLASTA ČAMAJOVÁ

DOKUMENT

ÚPN OBCE JATOV
- ZMENY A DOPLNKY č. 2

VÝKRES

KOMPLEXNÝ URBANISTICKÝ NÁVRH

OBEC

JATOV

DÁTUM

02/2017

Č. VÝKRESU

OKRES

NOVÉ ZÁMKY

MIERKA

1:5000

3/2

POZNÁMKA :
PODKLAD TVORÍ ÚPN-O JATOV (2008) a
ZMENY A DOPLNKY č. 1/2015 ÚPN-O JATOV (2015)