


ÚPN OBCE JATOV

ZMENY A DOPLNKY č. 2

VYHODNOTENIE PREDPOKLADANÉHO ZÁBERU PP

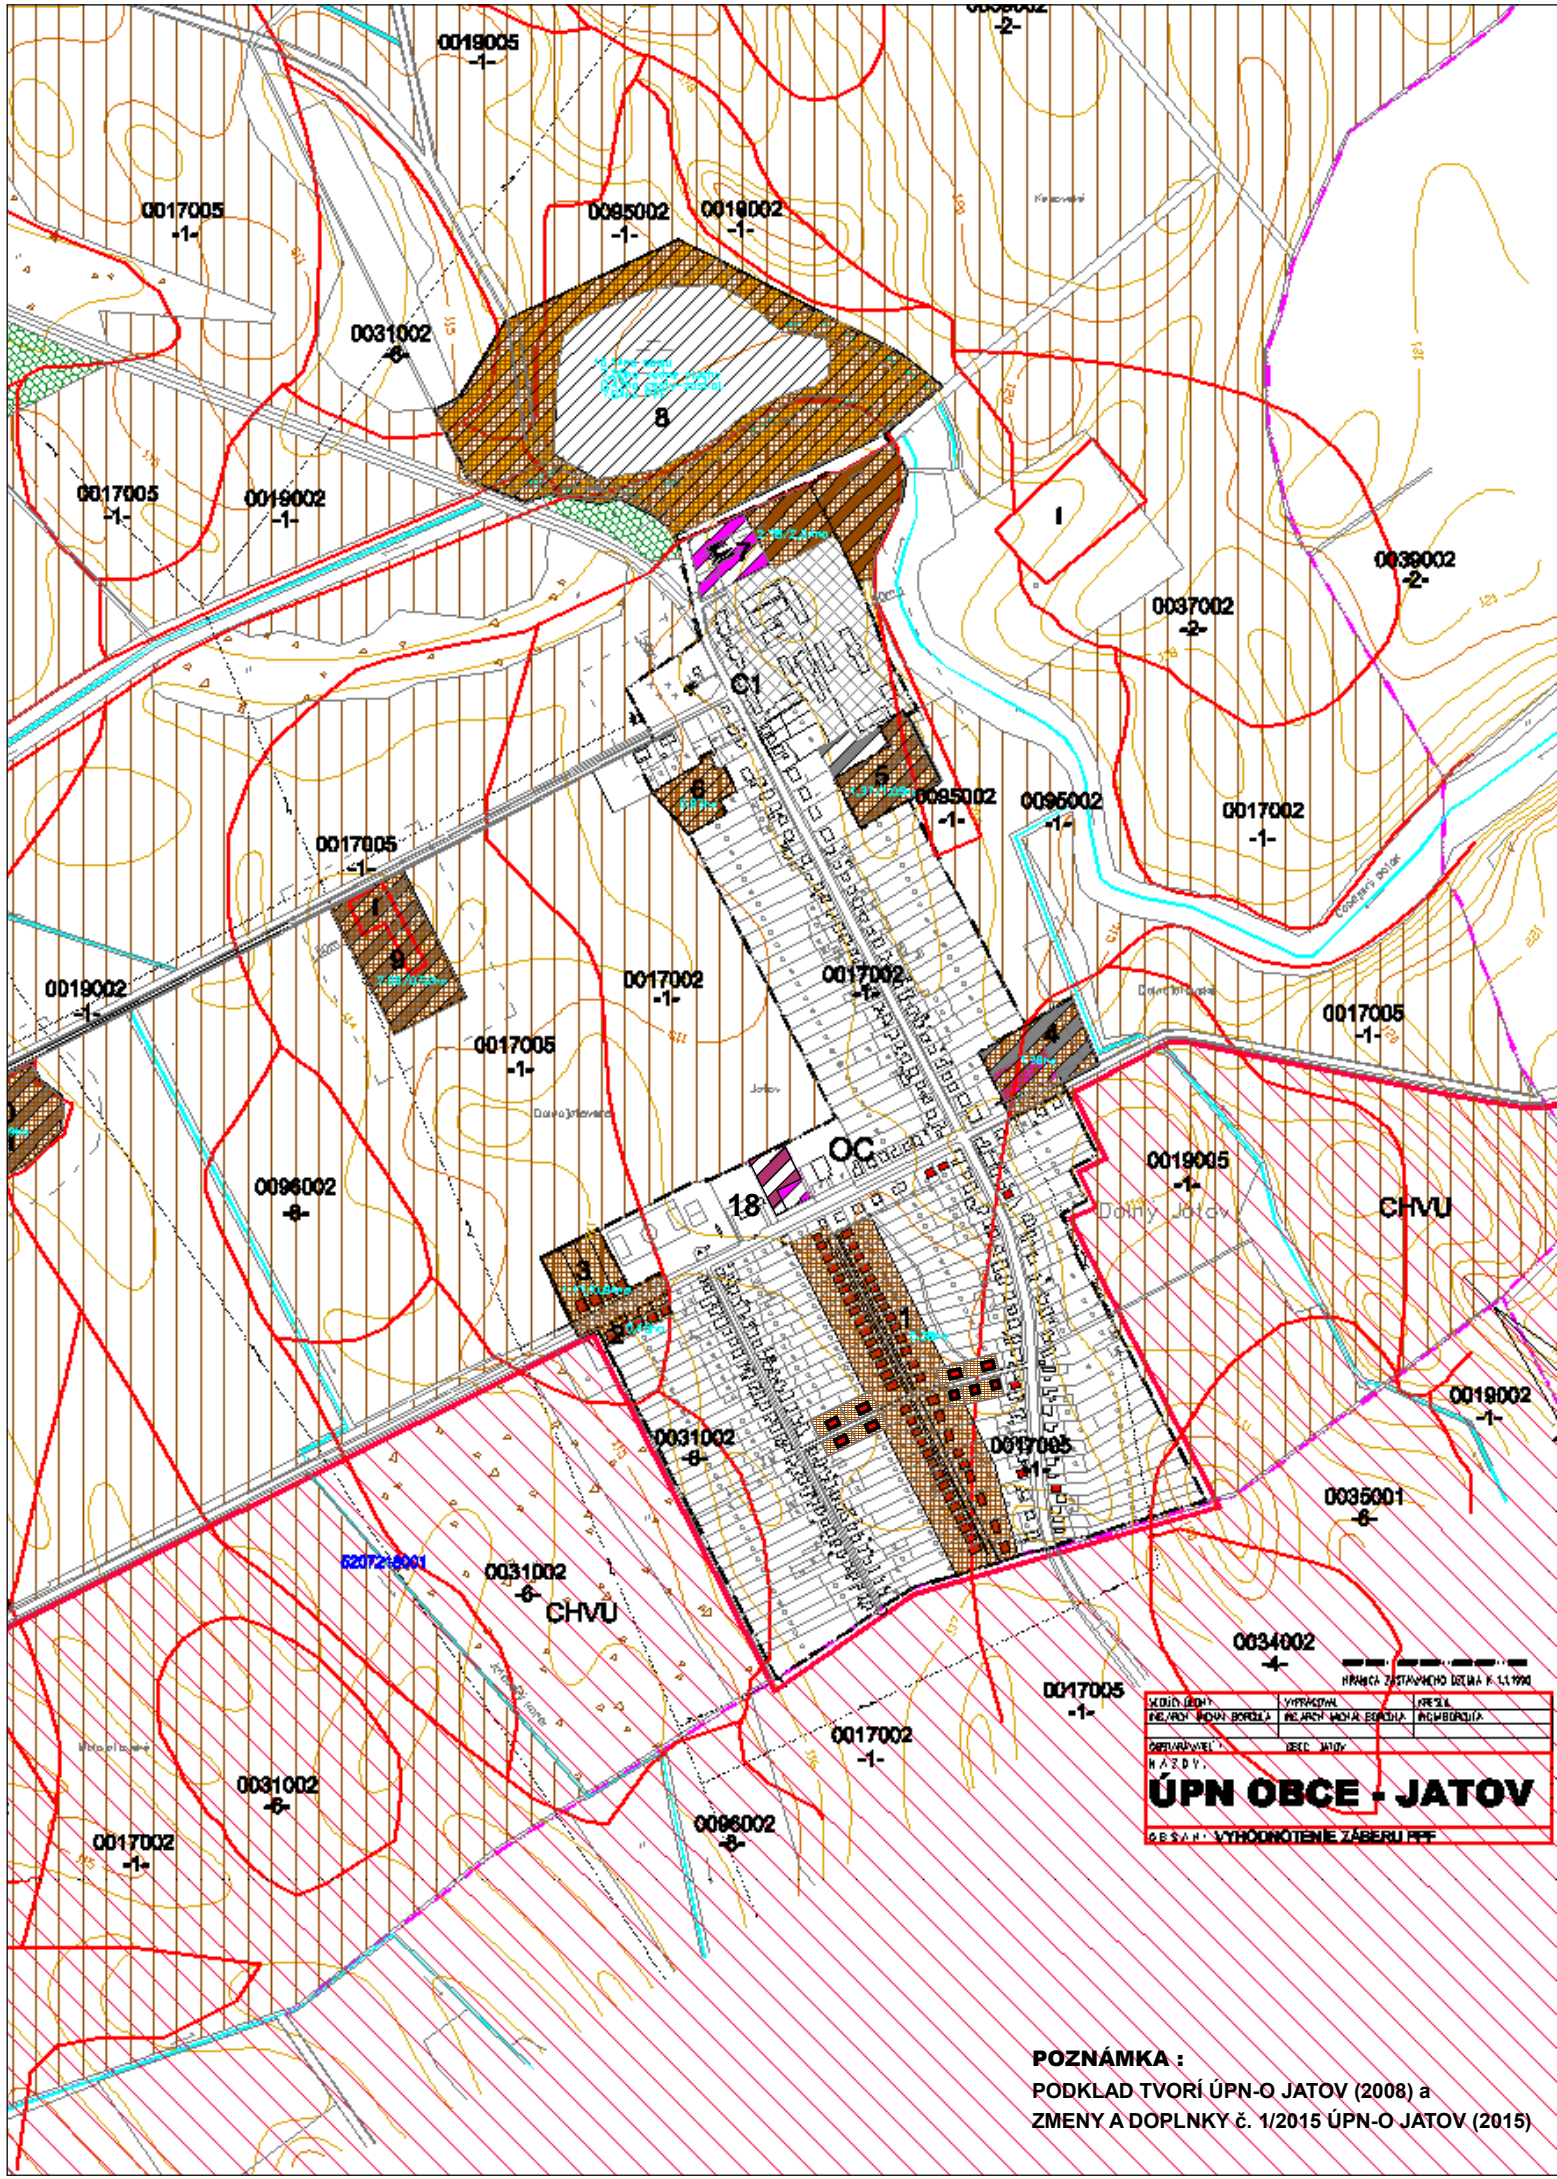


LEGENDA


BÝVANIE - IBV + HBV + BV			
V HRANICI ZASTAVANÉHO ÚZ.	MIMO HR. ZÚ	SPOLU	
Dolný Jatov	6	-	6 rozptyl
1	71	-	71
2	5	-	5
3	4	-	4
18	12 BJ	-	12 BJ
Malý Jatov	32	-	32 rozptyl
11	-	9	9
Kendereš	3	-	3 rozptyl
SPOLU	121 RD	9 RD	130 IBV
SPOLU	12 BJ	-	12 BJ

OC	OBCENÉ CENTRUM - POLYFUNKČNÁ ZÁSTAVBA
C1,2,3	PODRUŽNÉ CENTRUM - ZMIEŠANÉ ÚZEMIE
	- OV, VEREJNÁ ZELEŇ, PODNIKATEĽSKÉ AKTIVITY
1,2,3,11,19	PLOCHY PRE IBV
18	PLOCHY PRE BYTOVÚ VÝSTAVBU
4,5,9,10,13b	VÝROBA A PODNIKATEĽSKÉ AKTIVITY
13a	FOTOVOLTAICKÁ ELEKTRÁREŇ + VÝROBA
6	PLOCHY PRE DOPRAVNÉ ZARIADENIA
7	ZMIEŠANÉ ÚZEMIE (penzión, agropodnikanie, rekreácia)
8,15,20	PLOCHY PRE REKREÁCIU A ŠPORT
12	MIMOÚROVŇOVÉ KRÍŽOVANIE ŽELEZNIČNEJ TRATE
14	REZERVA PRE REKREÁCIU A ŠPORT
16	POLNOHOSPODÁRSKA VÝROBA
17	VETERNÝ PARK
21	POLNOHOSPODÁRSKE A SKLADOVÉ HOSPODÁRSTVO
CHVÚ	CHRÁNENÉ VTÁČIE ÚZEMIE

STAV

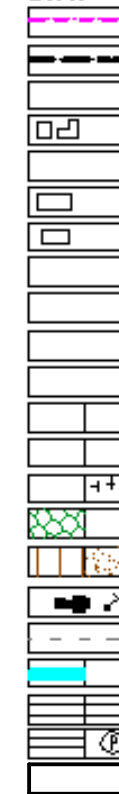


NÁVRH

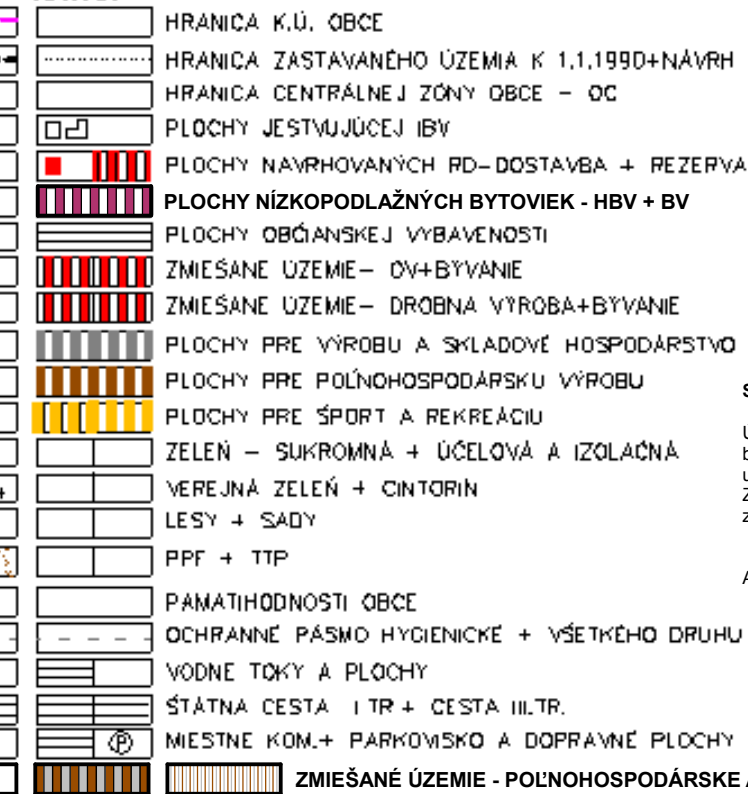

Schvaľovacia doložka :

ÚPN obce Jatov - Zmeny a doplnky č. 2 bol schválený Obecným zastupiteľstvom v Jatove uznesením č. 3/1-2017 zo dňa 18.01.2017. Závazná časť bola vyhlásená Všeobecne záväzným nariadením obce č. 1/2017.

Adriana Matúšková, starostka obce

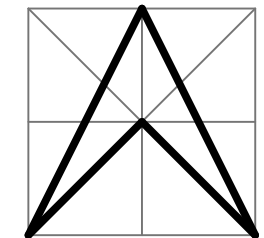

ÚPN OBCE - JATOV
 VEREJNÉ VYHODNOTENIE ZÁBERU PP

POZNÁMKA :
 PODKLAD TVORÍ ÚPN-O JATOV (2008) a
 ZMENY A DOPLNKY č. 1/2015 ÚPN-O JATOV (2015)

ZHOTOVITEL' **ING. ARCH. VLASTA ČMAJOVÁ**

DOKUMENT **ÚPN OBCE JATOV
 - ZMENY A DOPLNKY č. 2**

VÝKRES **VYHODNOTENIE PREDPOKLADANÉHO ZÁBERU PP**

OBEC	JATOV	DÁTUM	02/2017	Č. VÝKRESU	8/1
OKRES	NOVÉ ZÁMKY	MIERKA	1:10000		