


Schvaľovacia doložka :

ÚPN obce Jatov - Zmeny a doplnky č. 2
bol schválený Obecným zastupiteľstvom v Jatove
uznesením č. 3/1-2017 zo dňa 18.01.2017.
Záväzná časť bola vyhlásená Všeobecne
záväzným nariadením obce č. 1/2017.

Adriana Matúšková, starostka obce

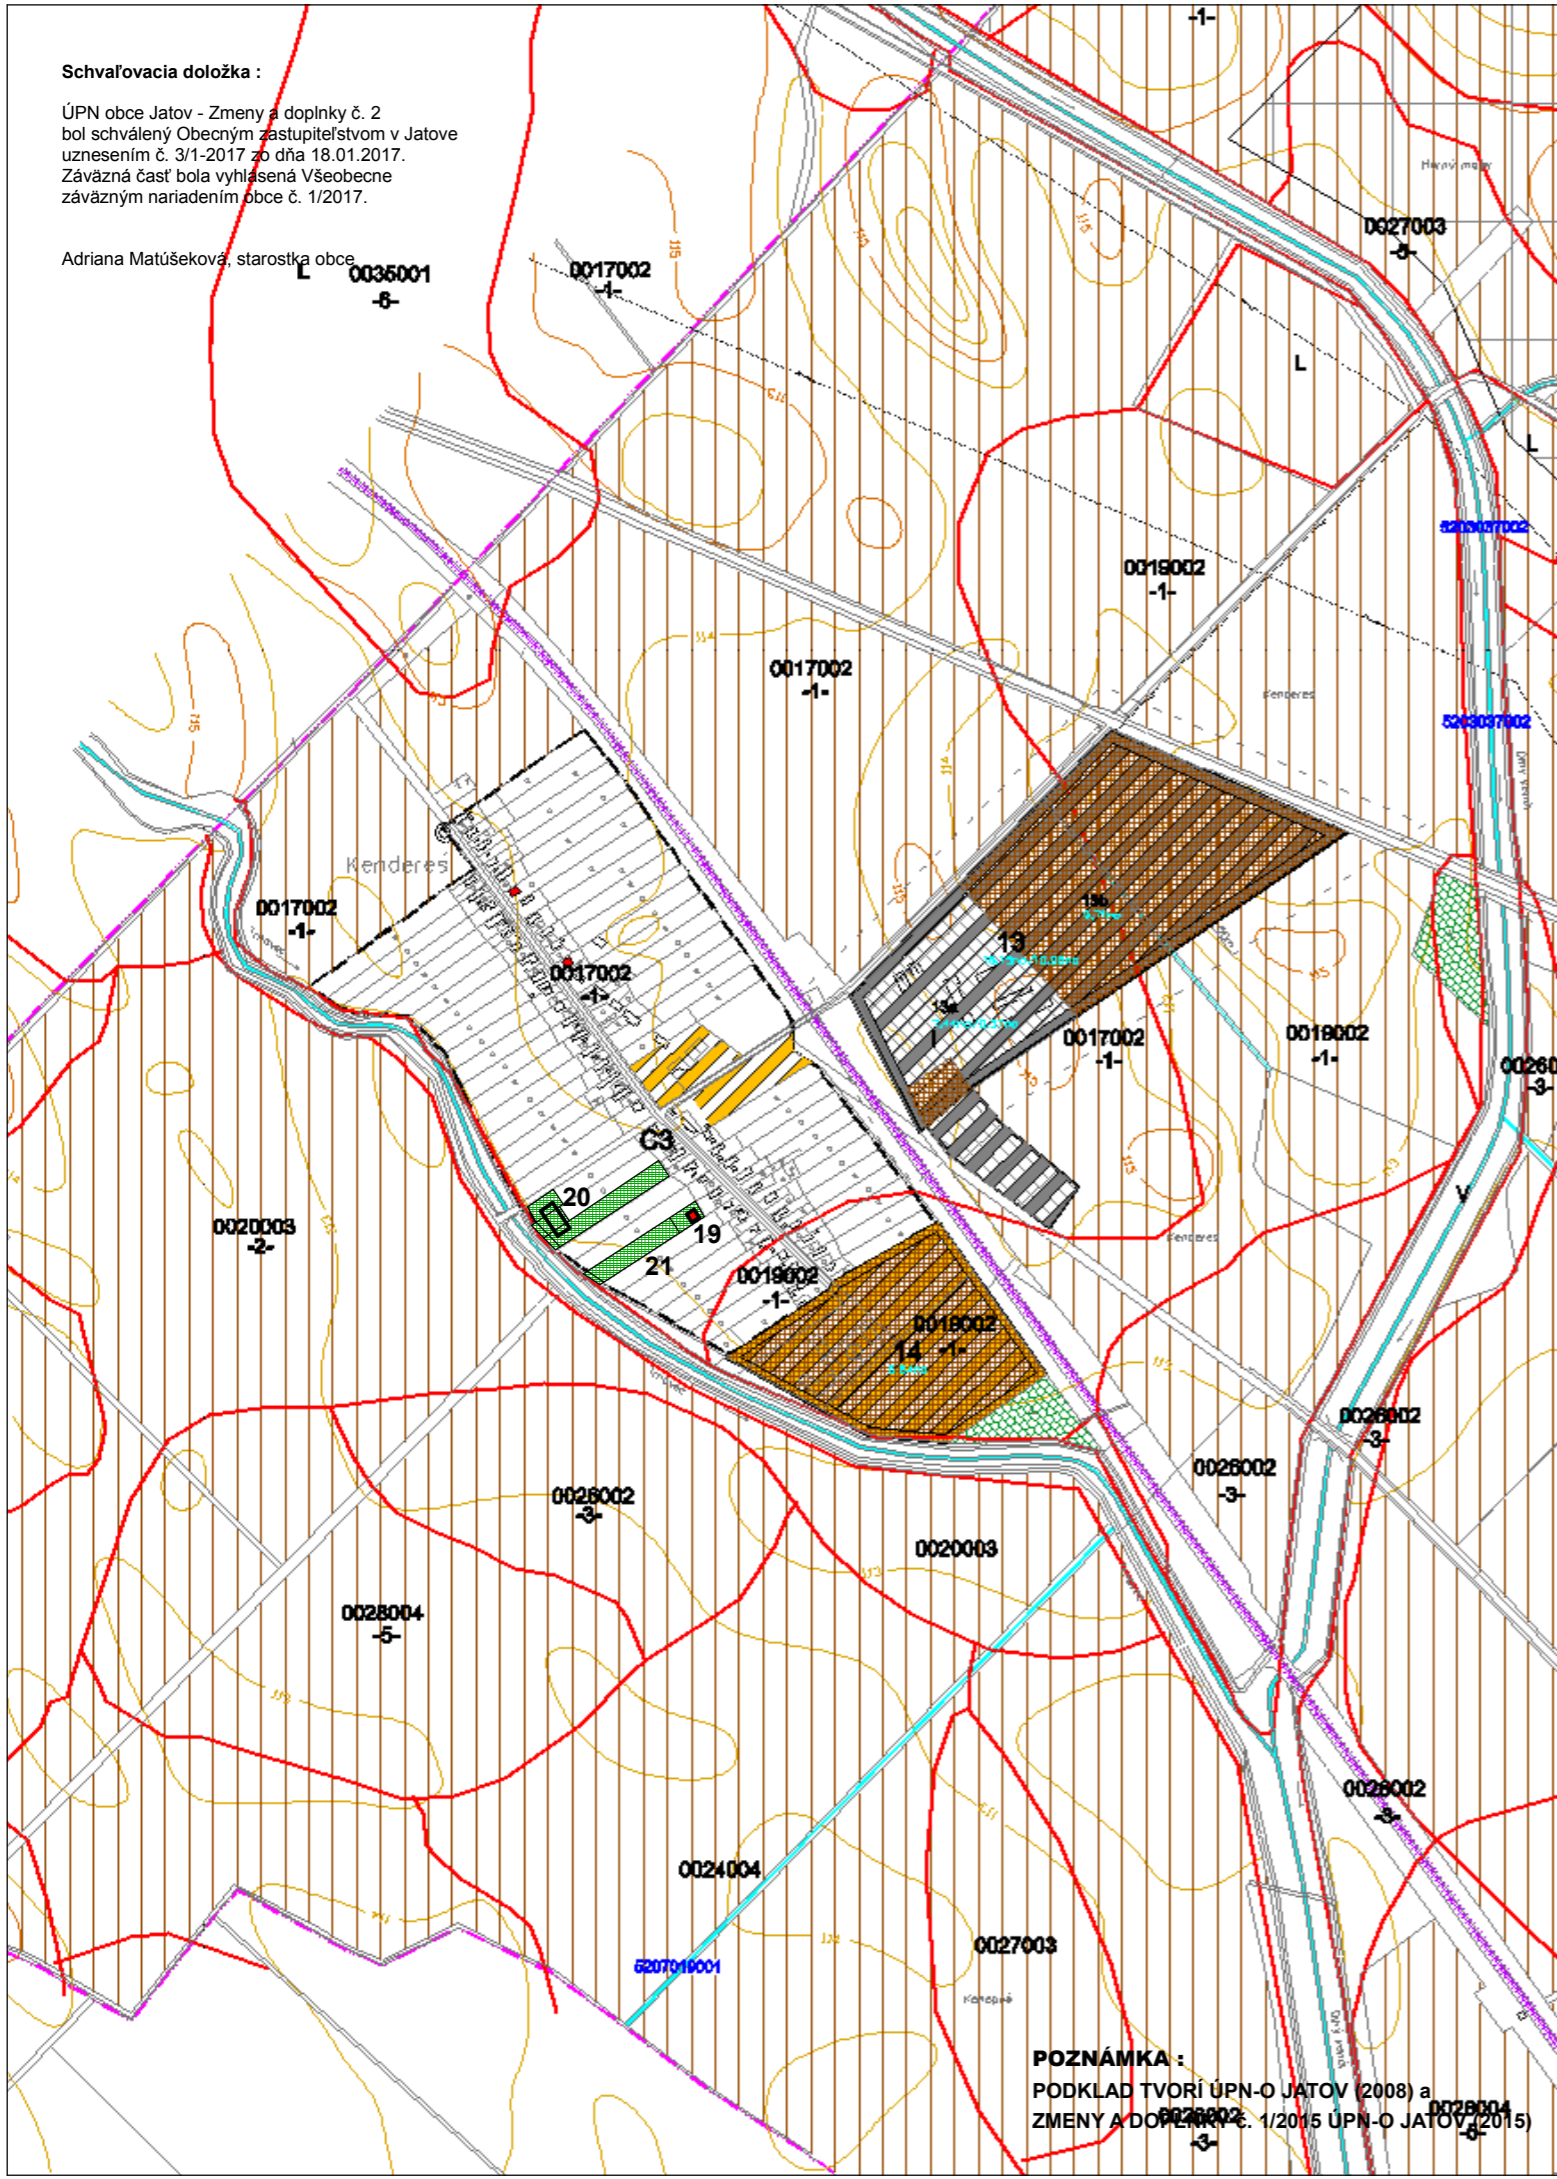

ÚPN OBCE JATOV

ZMENY A DOPLNKY Č. 2

VYHODNOTENIE PREDPOKLADANÉHO ZÁBERU PP


LEGENDA

BÝVANIE - IBV + HBV + BV			
V HRANICI ZASTAVANÉHO ÚZ.	MIMO HR. ZÚ	SPOLU	
Dolný Jatov	6	-	6 rozptyl
1	71	-	71
2	5	-	5
3	4	-	4
18	12 BJ	-	12 BJ
Malý Jatov	32	-	32 rozptyl
11	-	9	9
Kenderes	3	-	3 rozptyl
SPOLU	121 RD	9 RD	130 IBV
SPOLU	12 BJ	-	12 BJ

OC	OBCENÉ CENTRUM - POLYFUNKČNÁ ZÁSTAVBA
C1,2,3	PODRUŽNÉ CENTRUM - ZMIEŠANÉ ÚZEMIE
	- OV, VEREJNÁ ZELEŇ, PODNIKATEĽSKÉ AKTIVITY
1,2,3,11,19	PLOCHY PRE IBV
18	PLOCHY PRE BYTOVÚ VÝSTAVBU
4,5,9,10,13b	VÝROBA A PODNIKATEĽSKÉ AKTIVITY
13a	FOTOVOLTAICKÁ ELEKTRÁREŇ + VÝROBA
6	PLOCHY PRE DOPRAVNÉ ZARIADENIA
7	ZMIEŠANÉ ÚZEMIE (penzión, agropodnikanie, rekreácia)
8,15,20	PLOCHY PRE REKREÁCIU A ŠPORT
12	MIMOÚROVŇOVÉ KRIŽOVANIE ŽELEZNIČNEJ TRATE
14	REZERVA PRE REKREÁCIU A ŠPORT
16	POLNOHOSPODÁRSKA VÝROBA
17	VETERNÝ PARK
21	POLNOHOSPODÁRSKE A SKLADOVÉ HOSPODÁRSTVO
CHVŮ	CHRÁNENÉ VTÁČIE ÚZEMIE

STAV	NÁVRH	OPIS
[Symbol]	[Symbol]	HRANICA K.Ú. OBCE
[Symbol]	[Symbol]	HRANICA ZASTAVANÉHO ÚZEMIA K 1.1.1990+NÁVRH
[Symbol]	[Symbol]	HRANICA CENTRÁLNEJ ZÓNY OBCE - OC
[Symbol]	[Symbol]	PLOCHY JESTVUJÚCEJ IBV
[Symbol]	[Symbol]	PLOCHY NAVRHOVANÝCH RD- DOSTAVBA + REZERVA
[Symbol]	[Symbol]	PLOCHY NÍZKOPODLAŽNÝCH BYTOVIEK - HBV + BV
[Symbol]	[Symbol]	PLOCHY OBČIANSKEJ VYBAVENOSTI
[Symbol]	[Symbol]	ZMIEŠANÉ ÚZEMIE - OV+BYVANIE
[Symbol]	[Symbol]	ZMIEŠANÉ ÚZEMIE - DROBNÁ VÝROBA+BYVANIE
[Symbol]	[Symbol]	PLOCHY PRE VÝROBU A SKLADOVÉ HOSPODÁRSTVO
[Symbol]	[Symbol]	PLOCHY PRE POLNOHOSPODÁRSKU VÝROBU
[Symbol]	[Symbol]	PLOCHY PRE ŠPORT A REKREÁCIU
[Symbol]	[Symbol]	ZELEŇ - SUKROMNÁ + ÚČELOVÁ A IZOLAČNÁ
[Symbol]	[Symbol]	VEREJNÁ ZELEŇ + CINTORIN
[Symbol]	[Symbol]	LESY + SADY
[Symbol]	[Symbol]	PPF + TTP
[Symbol]	[Symbol]	PAMÄTIHODNOSTI OBCE
[Symbol]	[Symbol]	OCHRANNÉ PÁSMA HYGIENICKÉ + VŠETKÉHO DRUHU
[Symbol]	[Symbol]	VODNÉ TOKY A PLOCHY
[Symbol]	[Symbol]	ŠTÁTNA CESTA I TR + CESTA III TR.
[Symbol]	[Symbol]	MIESTNE KOM.+ PARKOVISKO A DOPRAVNÉ PLOCHY
[Symbol]	[Symbol]	ZMIEŠANÉ ÚZEMIE - POLNOHOSPODÁRSKE A SKLADOVÉ HOSPODÁRSTVO

[Symbol]	HRANICA LOKALITY
[Symbol]	ČÍSLO LOKALITY
[Symbol]	HRANICA BPEJ
[Symbol]	ČÍSLO BPEJ - BONTNÁ SKUPINA
[Symbol]	DRNÁ PÓDA
[Symbol]	ZÁHRADY
[Symbol]	TTP / VINEC
[Symbol]	ZASTAVANÁ PLOCHA
[Symbol]	OŠTÁTNE PLOCHY

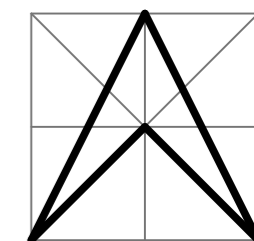

POZNÁMKA :
PODKLAD TVORÍ ÚPN-O JATOV (2008) a
ZMENY A DOPLNKY Č. 1/2015 ÚPN-O JATOV (2015)

ZHOVIATEĽ	ING. ARCH. VLASTA ČMAJOVÁ				
DOKUMENT	ÚPN OBCE JATOV - ZMENY A DOPLNKY Č. 2				
VÝKRES	VYHODNOTENIE PREDPOKLADANÉHO ZÁBERU PP				
OBEC	JATOV	DÁTUM	02/2017	Č. VÝKRESU	8/2
OKRES	NOVÉ ZÁMKY	MIERKA	1:10000		