


# ÚPN OBCE JATOV

## ZMENY A DOPLNKY Č. 2

### VÝKRES OCHRANY PRÍRODY A TVORBY KRAJINY

#### M = 1 : 10 000

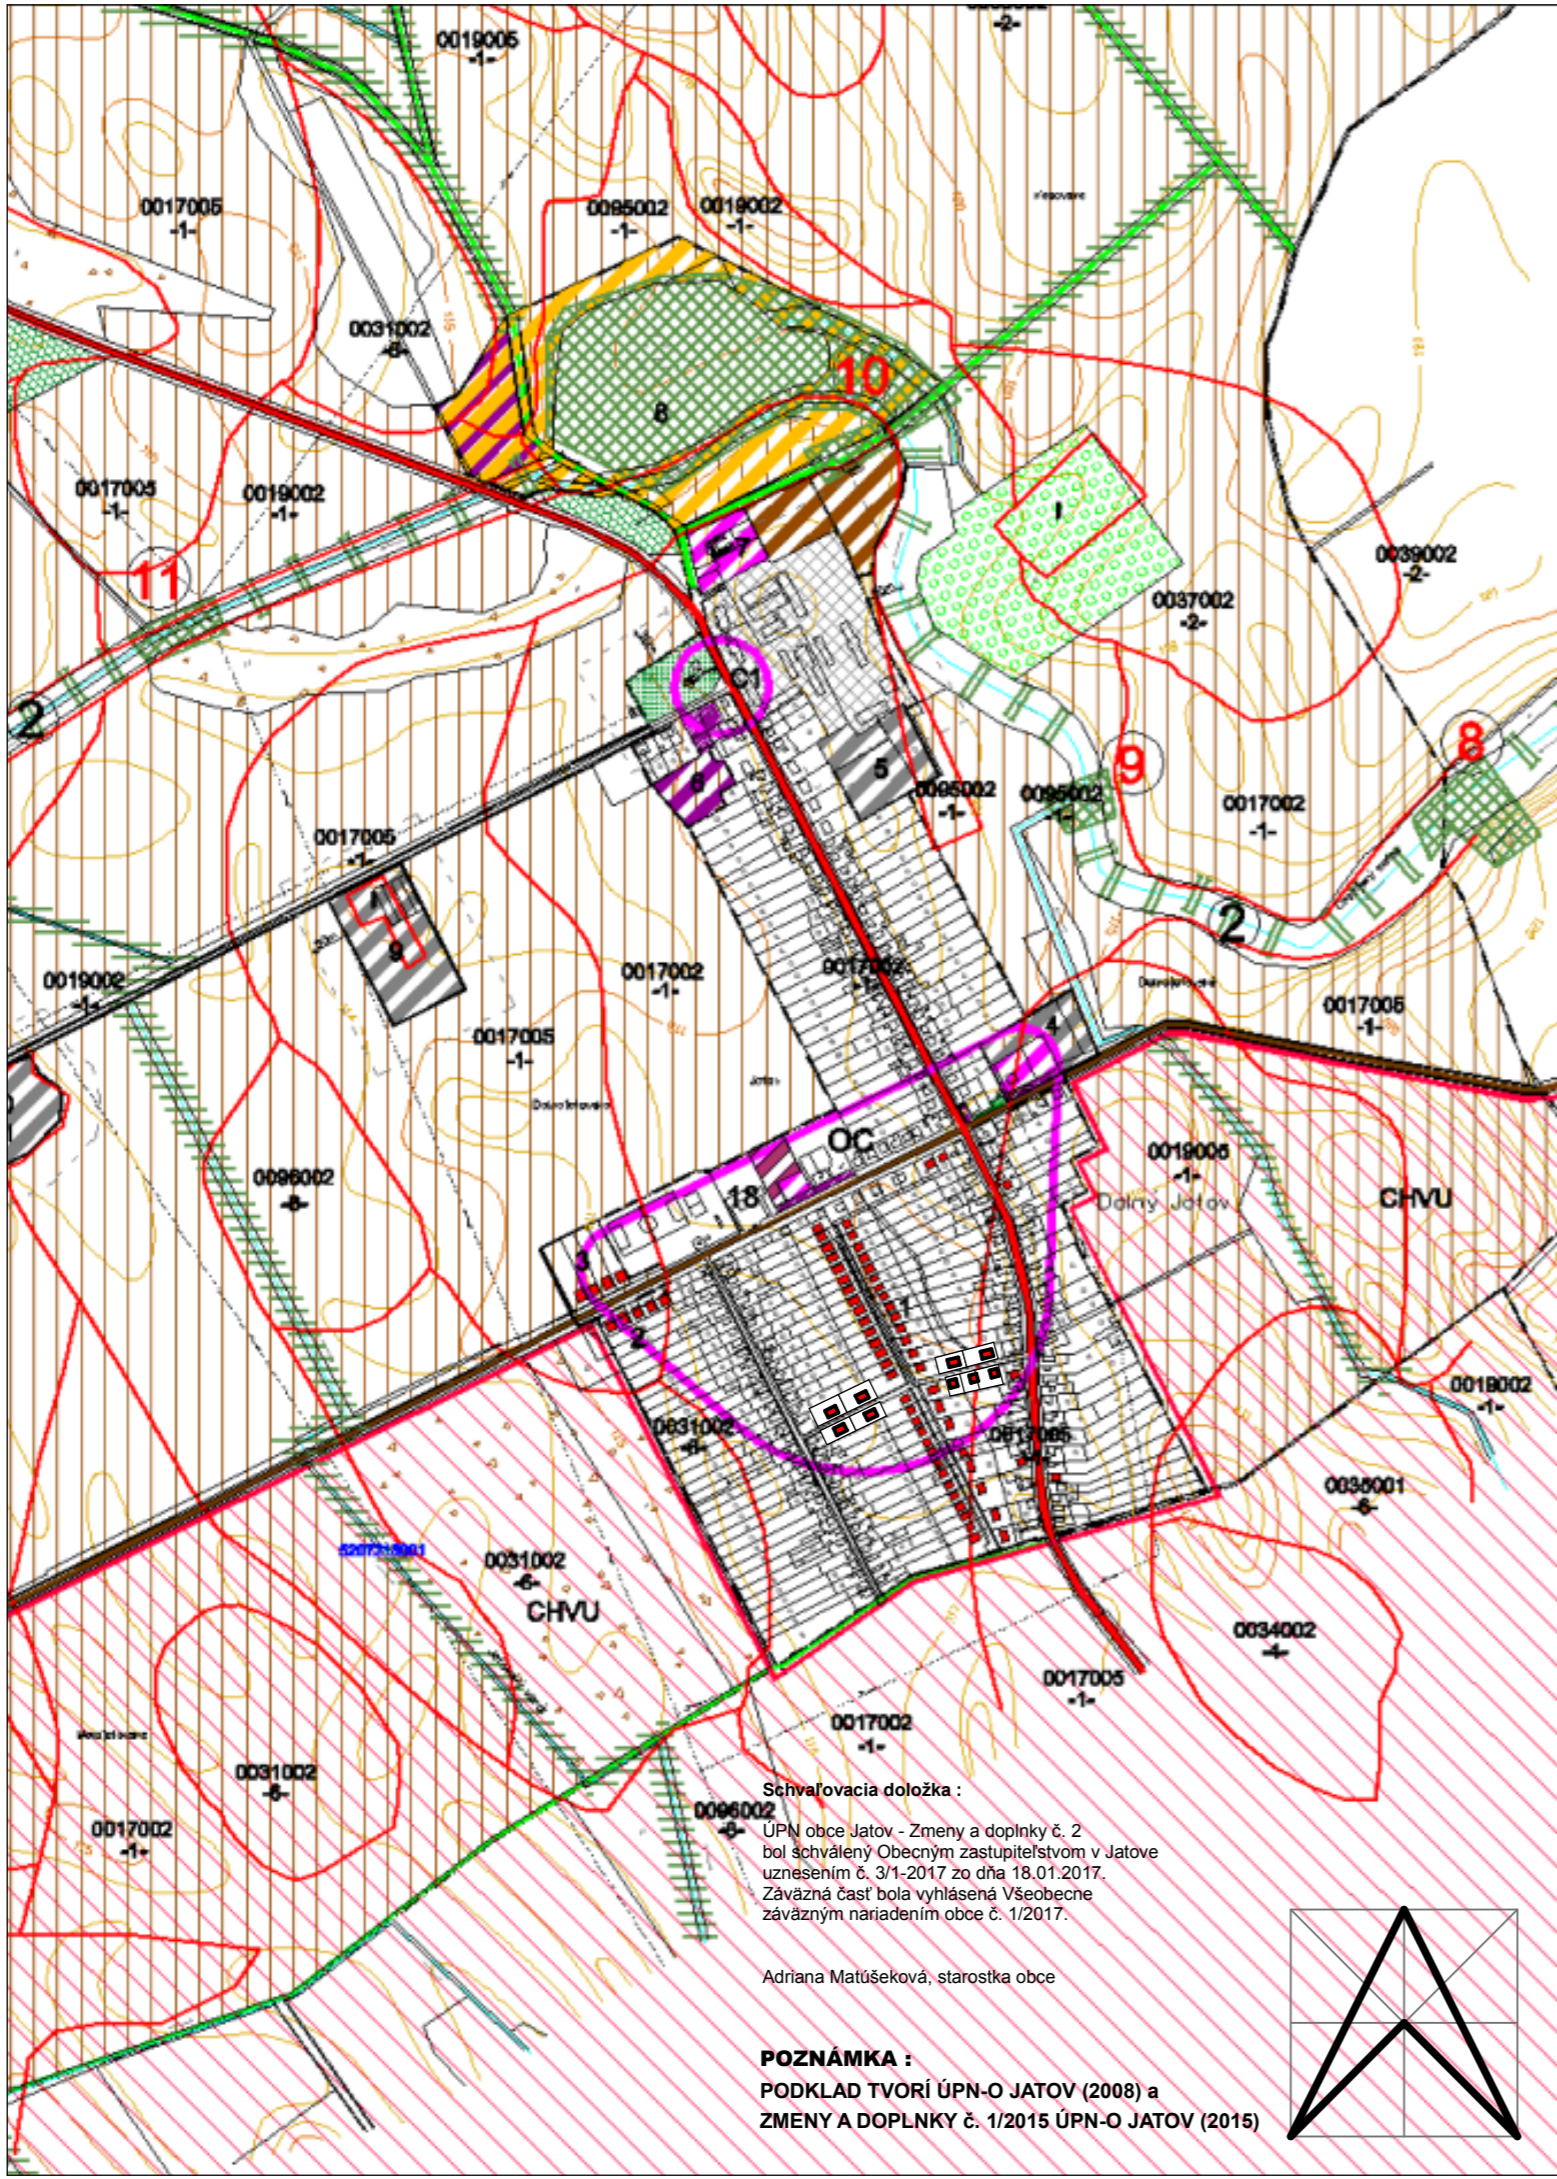

#### LEGENDA

BÝVANIE - IBV + HBV + BV			
V HRANICI ZASTAVANÉHO ÚZ.	MIMO HR. ZÚ	SPOLU	
Dolný Jatov	6	-	6 rozptyl
1	71	-	71
2	5	-	5
3	4	-	4
18	12 BJ	-	12 BJ
Malý Jatov	32	-	32 rozptyl
11	-	9	9
Kendereš	3	-	3 rozptyl
SPOLU	121 RD	9 RD	130 IBV
SPOLU	12 BJ	-	12 BJ

- OC OBECNÉ CENTRUM - POLYFUNKČNÁ ZÁSTAVBA
- C1,2,3 PODRUŽNÉ CENTRUM - ZMIEŠANÉ ÚZEMIE
- OV, VEREJNÁ ZELEŇ, PODNIKATEĽSKÉ AKTIVITY
- 1,2,3,11,19 PLOCHY PRE IBV
- 18 PLOCHY PRE BYTOVÚ VÝSTAVBU
- 4,5,9,10,13b VÝROBA A PODNIKATEĽSKÉ AKTIVITY
- 13a FOTOVOLTAICKÁ ELEKTRÁREŇ + VÝROBA
- 6 PLOCHY PRE DOPRAVNÉ ZARIADENIA
- 7 ZMIEŠANÉ ÚZEMIE (penzión, agropodnikanie, rekreácia)
- 8,15,20 PLOCHY PRE REKREÁCIU A ŠPORT
- 12 MIMOÚROVŇOVÉ KRIŽOVANIE ŽELEZNIČNEJ TRATE
- 14 REZERVA PRE REKREÁCIU A ŠPORT
- 16 POLNOHOSPODÁRSKA VÝROBA
- 17 VETERNÝ PARK
- 21 POLNOHOSPODÁRSKE A SKLADOVÉ HOSPODÁRSTVO
- CHVÚ CHRÁNENÉ VTÁČIE ÚZEMIE

<b>STAV</b>	<b>NÁVRH</b>		
		HRANICA K.Ú OBCE	
		HRANICA ZASTAVANÉHO ÚZEMIA K 1.1.1990+NÁVRH	
		HRANICA CENTRÁLNEJ ZÓNY OBCE - OC	
		PLOCHY JESTVUJÚCEJ IBV	
		PLOCHY NAVRHOVANÝCH RD-DOSTAVBA + REZERVA	
		PLOCHY NÍZKOPODLAŽNÝCH BYTOVIEK - HBV + BV	
		PLOCHY OBČIANSKEJ VYBAVENOSTI	
		ZMIEŠANÉ ÚZEMIE- OV+BÝVANIE	
		ZMIEŠANÉ ÚZEMIE- DROBNÁ VÝROBA+BÝVANIE	
		PLOCHY PRE VÝROBU A SKLADOVÉ HOSPODÁRSTVO	
		PLOCHY PRE POLNOHOSPODÁRSKU VÝROBU	
		PLOCHY PRE ŠPORT A REKREÁCIU	
		ZELEŇ - SÚKROMNÁ + ÚČELOVÁ A IZOLAČNÁ	
		VEREJNÁ ZELEŇ + CINTORIN	
		LESY + SÁDY	
		PPF + TTP	
		PAMÄTIHOVNOSTI OBCE	
		OCHRANNÉ PÁSMO HYGIENICKE + VŠETKEHO DRUHU	
		VODNÉ TOKY A PLOCHY	
		ŠTÁTNA CESTA I.TR.+ CESTA III.TR.	
		MIESTNE KOM.+ PARKOVSKO A DOPRAVNÉ PLOCHY	
		ZMIEŠANÉ ÚZEMIE - POLNOHOSPODÁRSKE A SKLADOVÉ HOSPODÁRSTVO	

	HRANICA LOKALITY
	ČÍSLO LOKALITY
	HRANICA BPEJ
	ČÍSLO BPEJ -1- BONITNÁ SKUPINA
	ORNÁ PÓDA
	ZÁHRADY
	TTP / VINICE
	ZASTAVANÁ PLOCHA
	OSTATNÉ PLOCHY
	1 BIOCENTRUM REGIONÁLNE
	2 BIOCENTRUM MIESTNE
	1 BIOKORIDOR REGIONÁLNY
	2 BIOKORIDOR MIESTNY
	INTERAKČNÉ PRVKY
	CHVÚ CHRÁNENÉ VTÁČIE ÚZEMIE -DOLNE POVAŽE

ZHOVIATEĽ: ING. ARCH. VLASTA ČMAJOVÁ

DOKUMENT: ÚPN OBCE JATOV - ZMENY A DOPLNKY Č. 2

VÝKRES: VÝKRES OCHRANY PRÍRODY A TVORBY KRAJINY

OBEC	JATOV	DÁTUM	02/2017	Č. VÝKRESU	2a/1
OKRES	NOVÉ ZÁMKY	MIERKA	1:10000		

Schvaľovacia doložka:  
 ÚPN obce Jatov - Zmeny a doplnky č. 2 bol schválený Obecným zastupiteľstvom v Jatove uznesením č. 3/1-2017 zo dňa 18.01.2017. Závazná časť bola vyhlásená Všeobecne záväzným nariadením obce č. 1/2017.

Adriana Matúšková, starostka obce

**POZNÁMKA:**  
 PODKLAD TVORÍ ÚPN-O JATOV (2008) a ZMENY A DOPLNKY Č. 1/2015 ÚPN-O JATOV (2015)

