


ÚPN OBCE JATOV

ZMENY A DOPLNKY č. 2

KOMPLEXNÝ URBANISTICKÝ NÁVRH

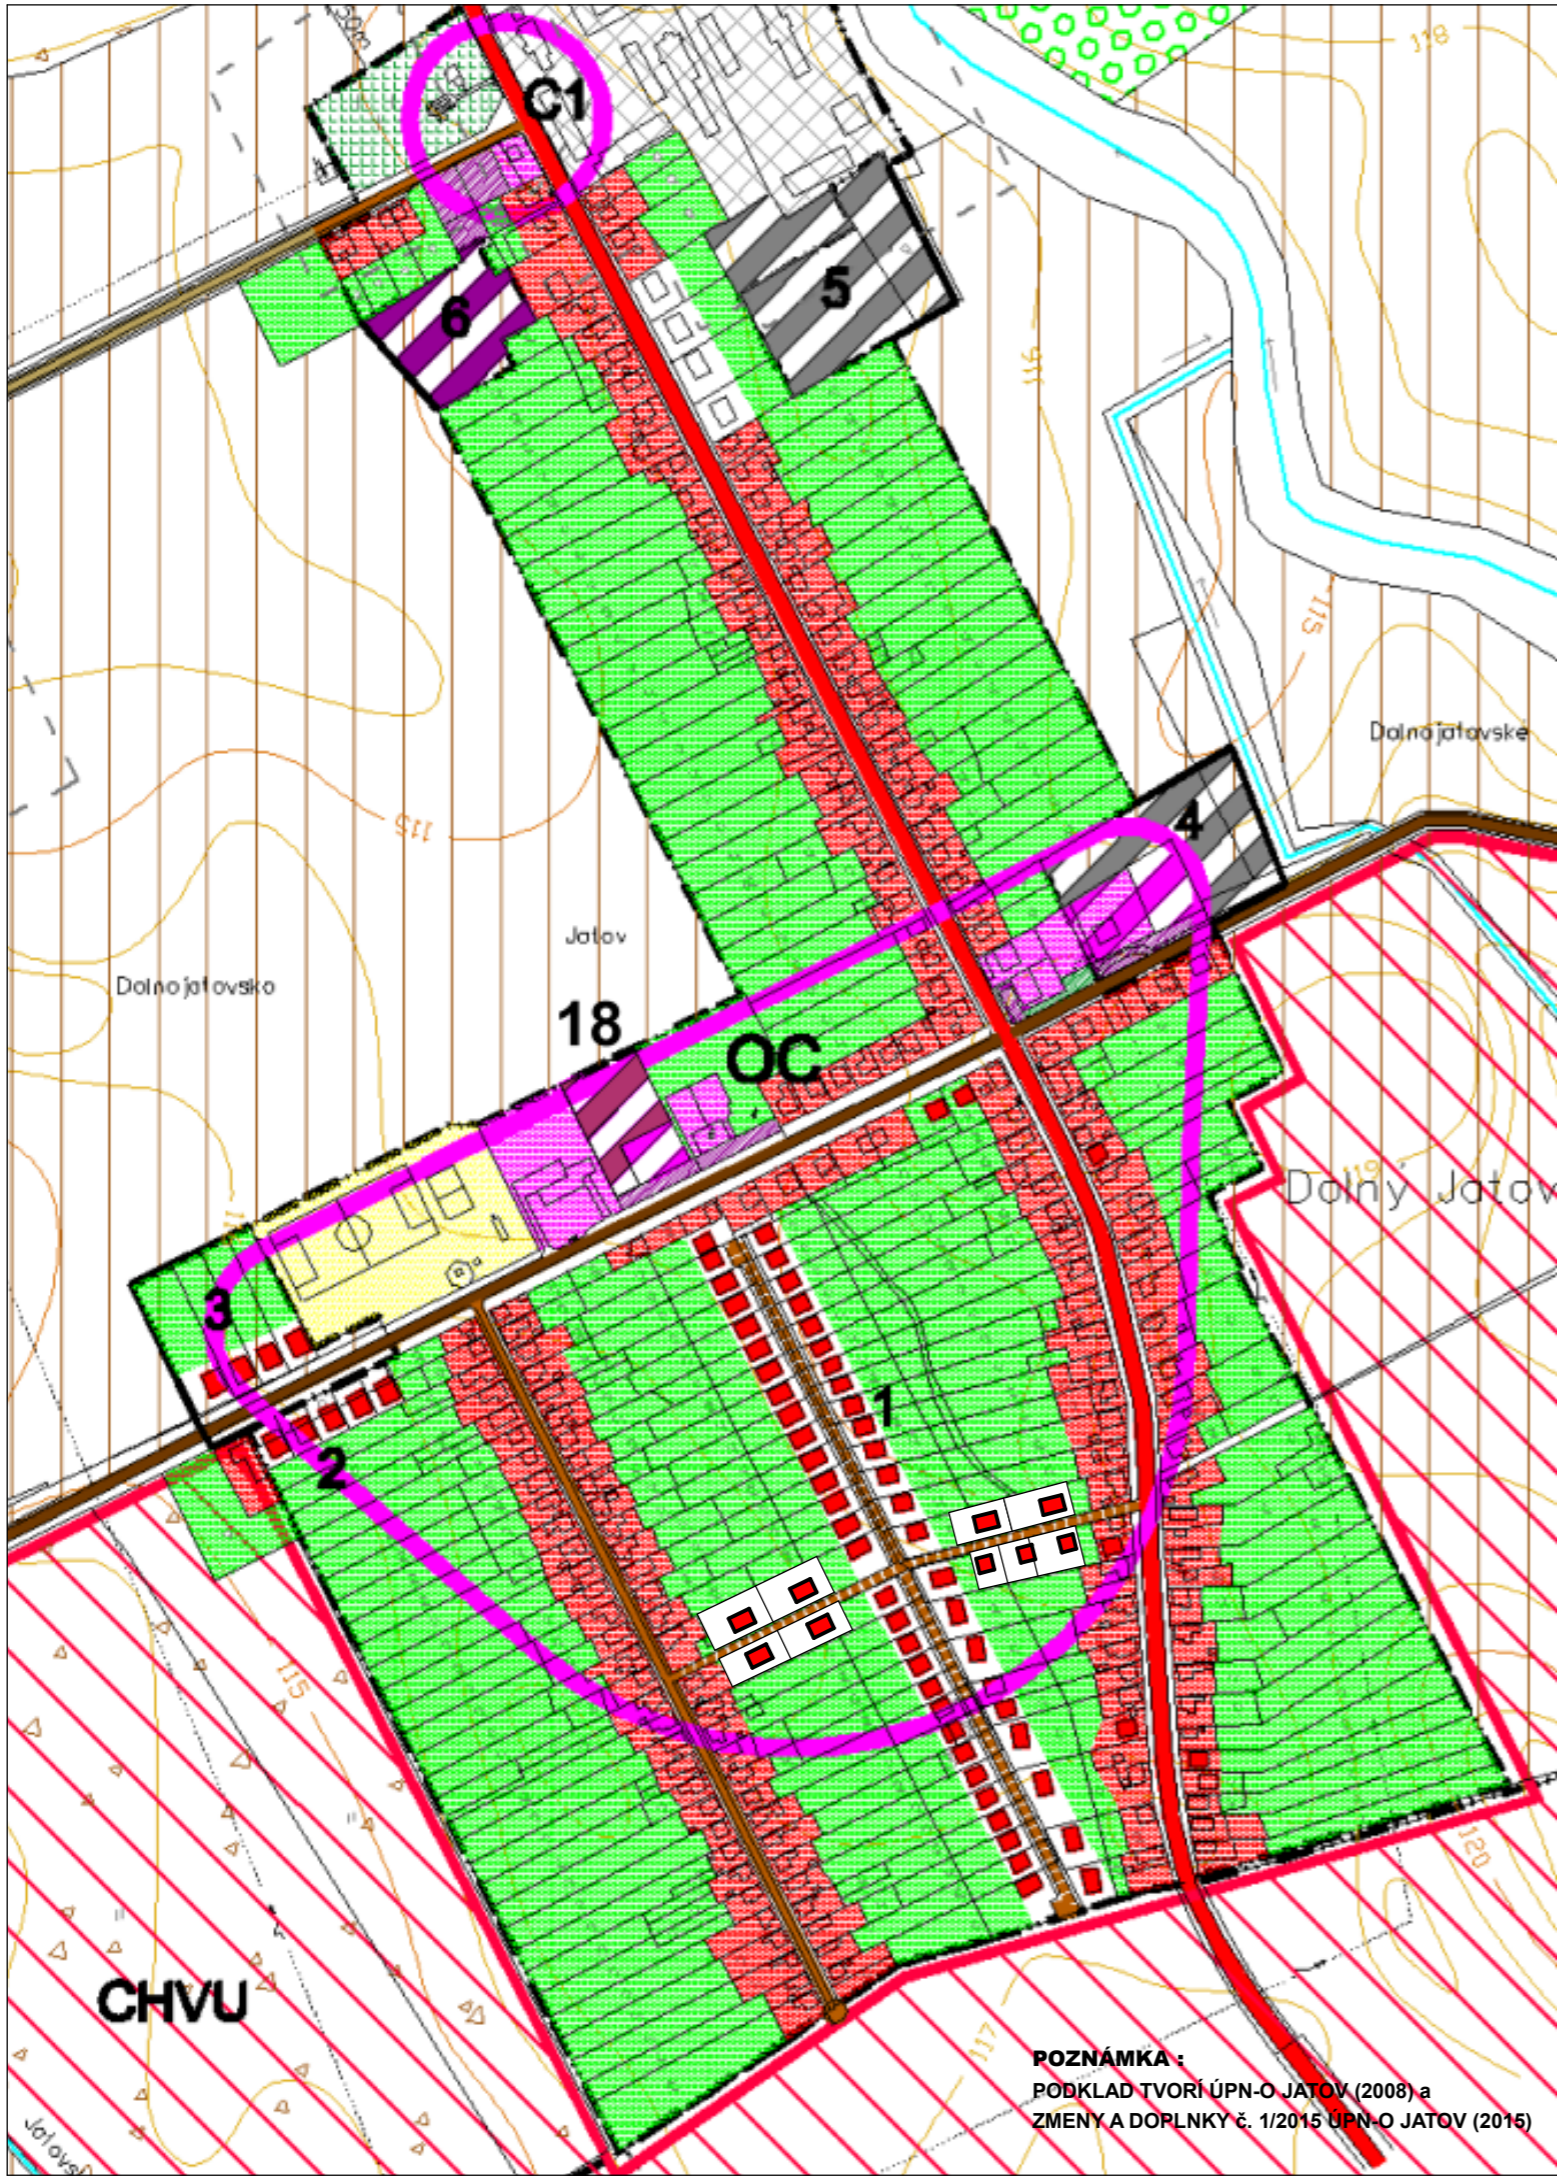

LEGENDA

BÝVANIE - IBV + HBV + BV			
V HRANICI ZASTAVANÉHO ÚZ.	MIMO HR. ZÚ	SPOLU	
Dolný Jatov	6	-	6 rozptyl
1	71	-	71
2	5	-	5
3	4	-	4
18	12 BJ	-	12 BJ
Malý Jatov	32	-	32 rozptyl
11	-	9	9
Kendereš	3	-	3 rozptyl
SPOLU	121 RD	9 RD	130 IBV
SPOLU	12 BJ	-	12 BJ

OC	OBECNÉ CENTRUM - POLYFUNKČNÁ ZÁSTAVBA
C1,2,3	PODRUŽNÉ CENTRUM - ZMIEŠANÉ ÚZEMIE
	- OV, VEREJNÁ ZELEŇ, PODNIKATEĽSKÉ AKTIVITY
1,2,3,11,19	PLOCHY PRE IBV
18	PLOCHY PRE BYTOVÚ VÝSTAVBU
4,5,9,10,13b	VÝROBA A PODNIKATEĽSKÉ AKTIVITY
13a	FOTOVOLTAICKÁ ELEKTRÁREŇ + VÝROBA
6	PLOCHY PRE DOPRAVNÉ ZARIADENIA
7	ZMIEŠANÉ ÚZEMIE (penzión, agropodnikanie, rekreácia)
8,15,20	PLOCHY PRE REKREÁCIU A ŠPORT
12	MIMOÚROVŇOVÉ KRIŽOVANIE ŽELEZNIČNEJ TRATE
14	REZERVA PRE REKREÁCIU A ŠPORT
16	POLNOHOSPODÁRSKA VÝROBA
17	VETERNÝ PARK
21	POLNOHOSPODÁRSKE A SKLADOVÉ HOSPODÁRSTVO
CHVÚ	CHRÁNENÉ VTÁČIE ÚZEMIE

STAV


NÁVRH

	HRANICA K.Ú. OBCE
	HRANICA ZASTAVANÉHO ÚZEMIA K 1.1.1990+NÁVRH
	HRANICA CENTRÁLNEJ ZÓNY OBCE - OC
	PLOCHY JEŠTUVJÚCEJ IBV
	PLOCHY NAVRHOVANÝCH RD-DOSTAVBA + REZERVA
	PLOCHY NÍZKOPODLAŽNÝCH BYTOVIEK - HBV + BV
	PLOCHY OBČIANSKEJ VYBAVENOSTI
	ZMIEŠANÉ ÚZEMIE - OV+BÝVANIE
	ZMIEŠANÉ ÚZEMIE - DROBNÁ VÝROBA+BÝVANIE
	PLOCHY PRE VÝROBU A SKLADOVÉ HOSPODÁRSTVO
	PLOCHY PRE POLNOHOSPODÁRSKU VÝROBU
	PLOCHY PRE ŠPORT A REKREÁCIU
	ZELEŇ - SÚKROMNÁ + ÚČELOVÁ A IZOLAČNÁ
	VEREJNÁ ZELEŇ + CINTORIÁ
	LESY + SADY
	PPF + TIP
	PAMÄTIHDNOSTI OBCE
	ÓCHRANNÉ PÁSMO HYGIENICKE + VŠETKÉHO DRUHU
	VODNÉ TOKY A PLOCHY
	STÁTNA CESTA I. TR.+ CESTA III. TR.
	MIESTNE KOM.+ PARKOVISKO A DOPRAVNÉ PLOCHY
	ZMIEŠANÉ ÚZEMIE - POLNOHOSPODÁRSKE A SKLADOVÉ HOSPODÁRSTVO

Schvaľovacia doložka :

ÚPN obce Jatov - Zmeny a doplnky č. 2 bol schválený Obecným zastupiteľstvom v Jatove uznesením č. 3/1-2017 zo dňa 18.01.2017. Závazná časť bola vyhlásená Všeobecne záväzným nariadením obce č. 1/2017.

Adriana Matúšková, starostka obce

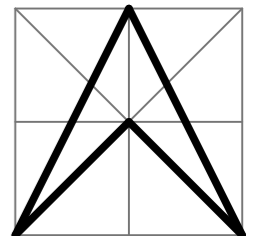

ZHOTOVITEL' ING. ARCH. VLASTA ČMAJOVÁ

DOKUMENT **ÚPN OBCE JATOV**
- ZMENY A DOPLNKY č. 2

VÝKRES **KOMPLEXNÝ URBANISTICKÝ NÁVRH**

OBEC	JATOV	DÁTUM	02/2017	Č. VÝKRESU	3/1
OKRES	NOVÉ ZÁMKY	MIERKA	1:5000		

POZNÁMKA :
PODKLAD TVORÍ ÚPN-O JATOV (2008) a
ZMENY A DOPLNKY č. 1/2015 ÚPN-O JATOV (2015)