


ÚPN-O JATOV 6

NÁVRH ENERGETIKY - VE + TELEKOM.

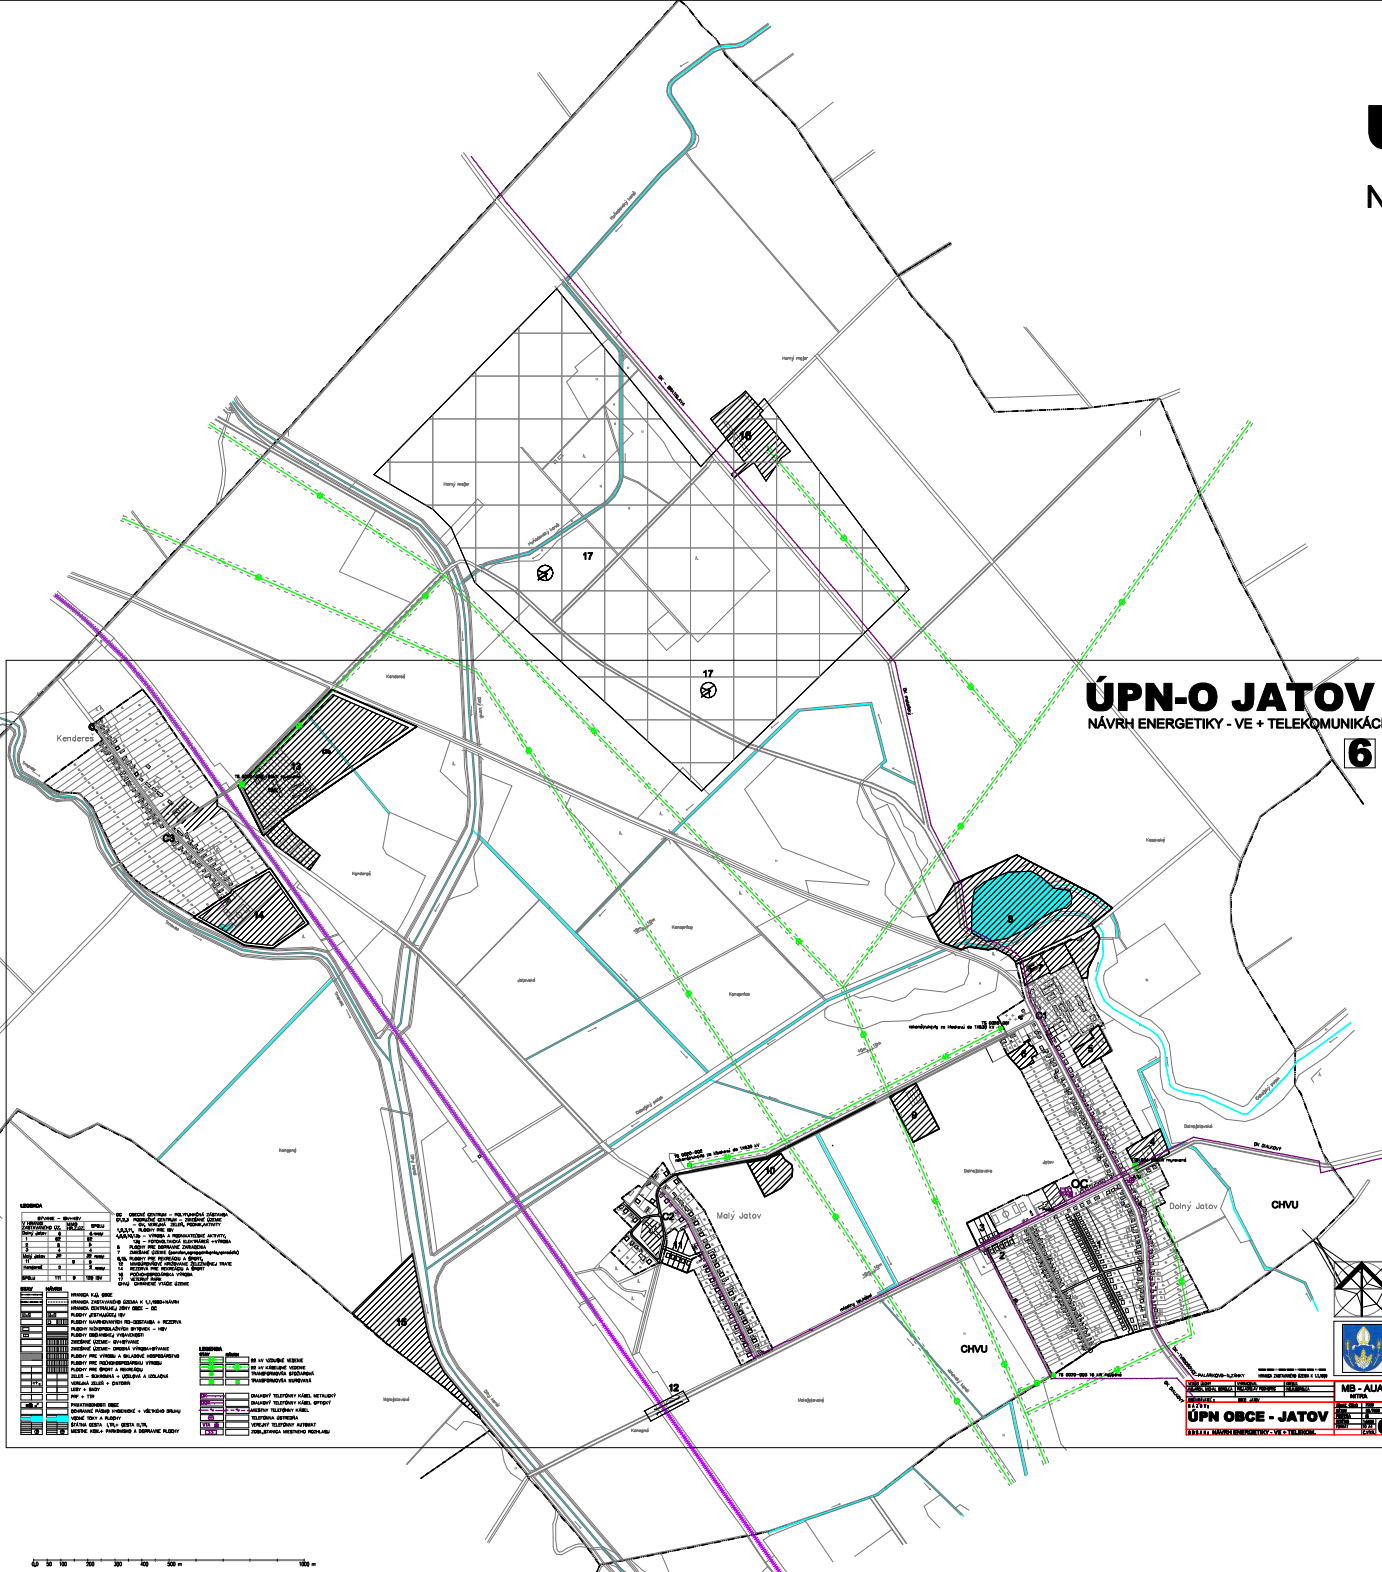

ÚPN-O JATOV NÁVRH ENERGETIKY - VE + TELEKOMUNIKÁCIE 6



ÚPN OBCE - JATOV
NÁVRH ENERGETIKY - VE + TELEKOM.
MB - ALIA NITRA

HRANICA ZASTAVANÉHO ÚZEMIA K 1.1.1990		MB - ALIA NITRA	
MEDIEL JILNY	VYPRACOVAV	KRESILA	
ING. ARCH. MICHAL BODRGA	ING. LADISLAV PODHOREC	ING. M. BODRGA	
OBJEDNÁVATEL:	OBEC JATOV	ZAKAZ. ČÍSLO	2008
NÁZOV:	ÚPN OBCE - JATOV	DATUM	09/2009
		PROJEKTA	1:5
		MERITKO	1:10000
		FORMÁT	B.A4
DĚŠAN: NÁVRH ENERGETIKY - VE + TELEKOM.			6

