


# ÚPN OBCE JATOV

## ZMENY A DOPLNKY č. 2 KOMPLEXNÝ URBANISTICKÝ NÁVRH SÍDELNÁ ŠTRUKTÚRA M = 1 : 10 000

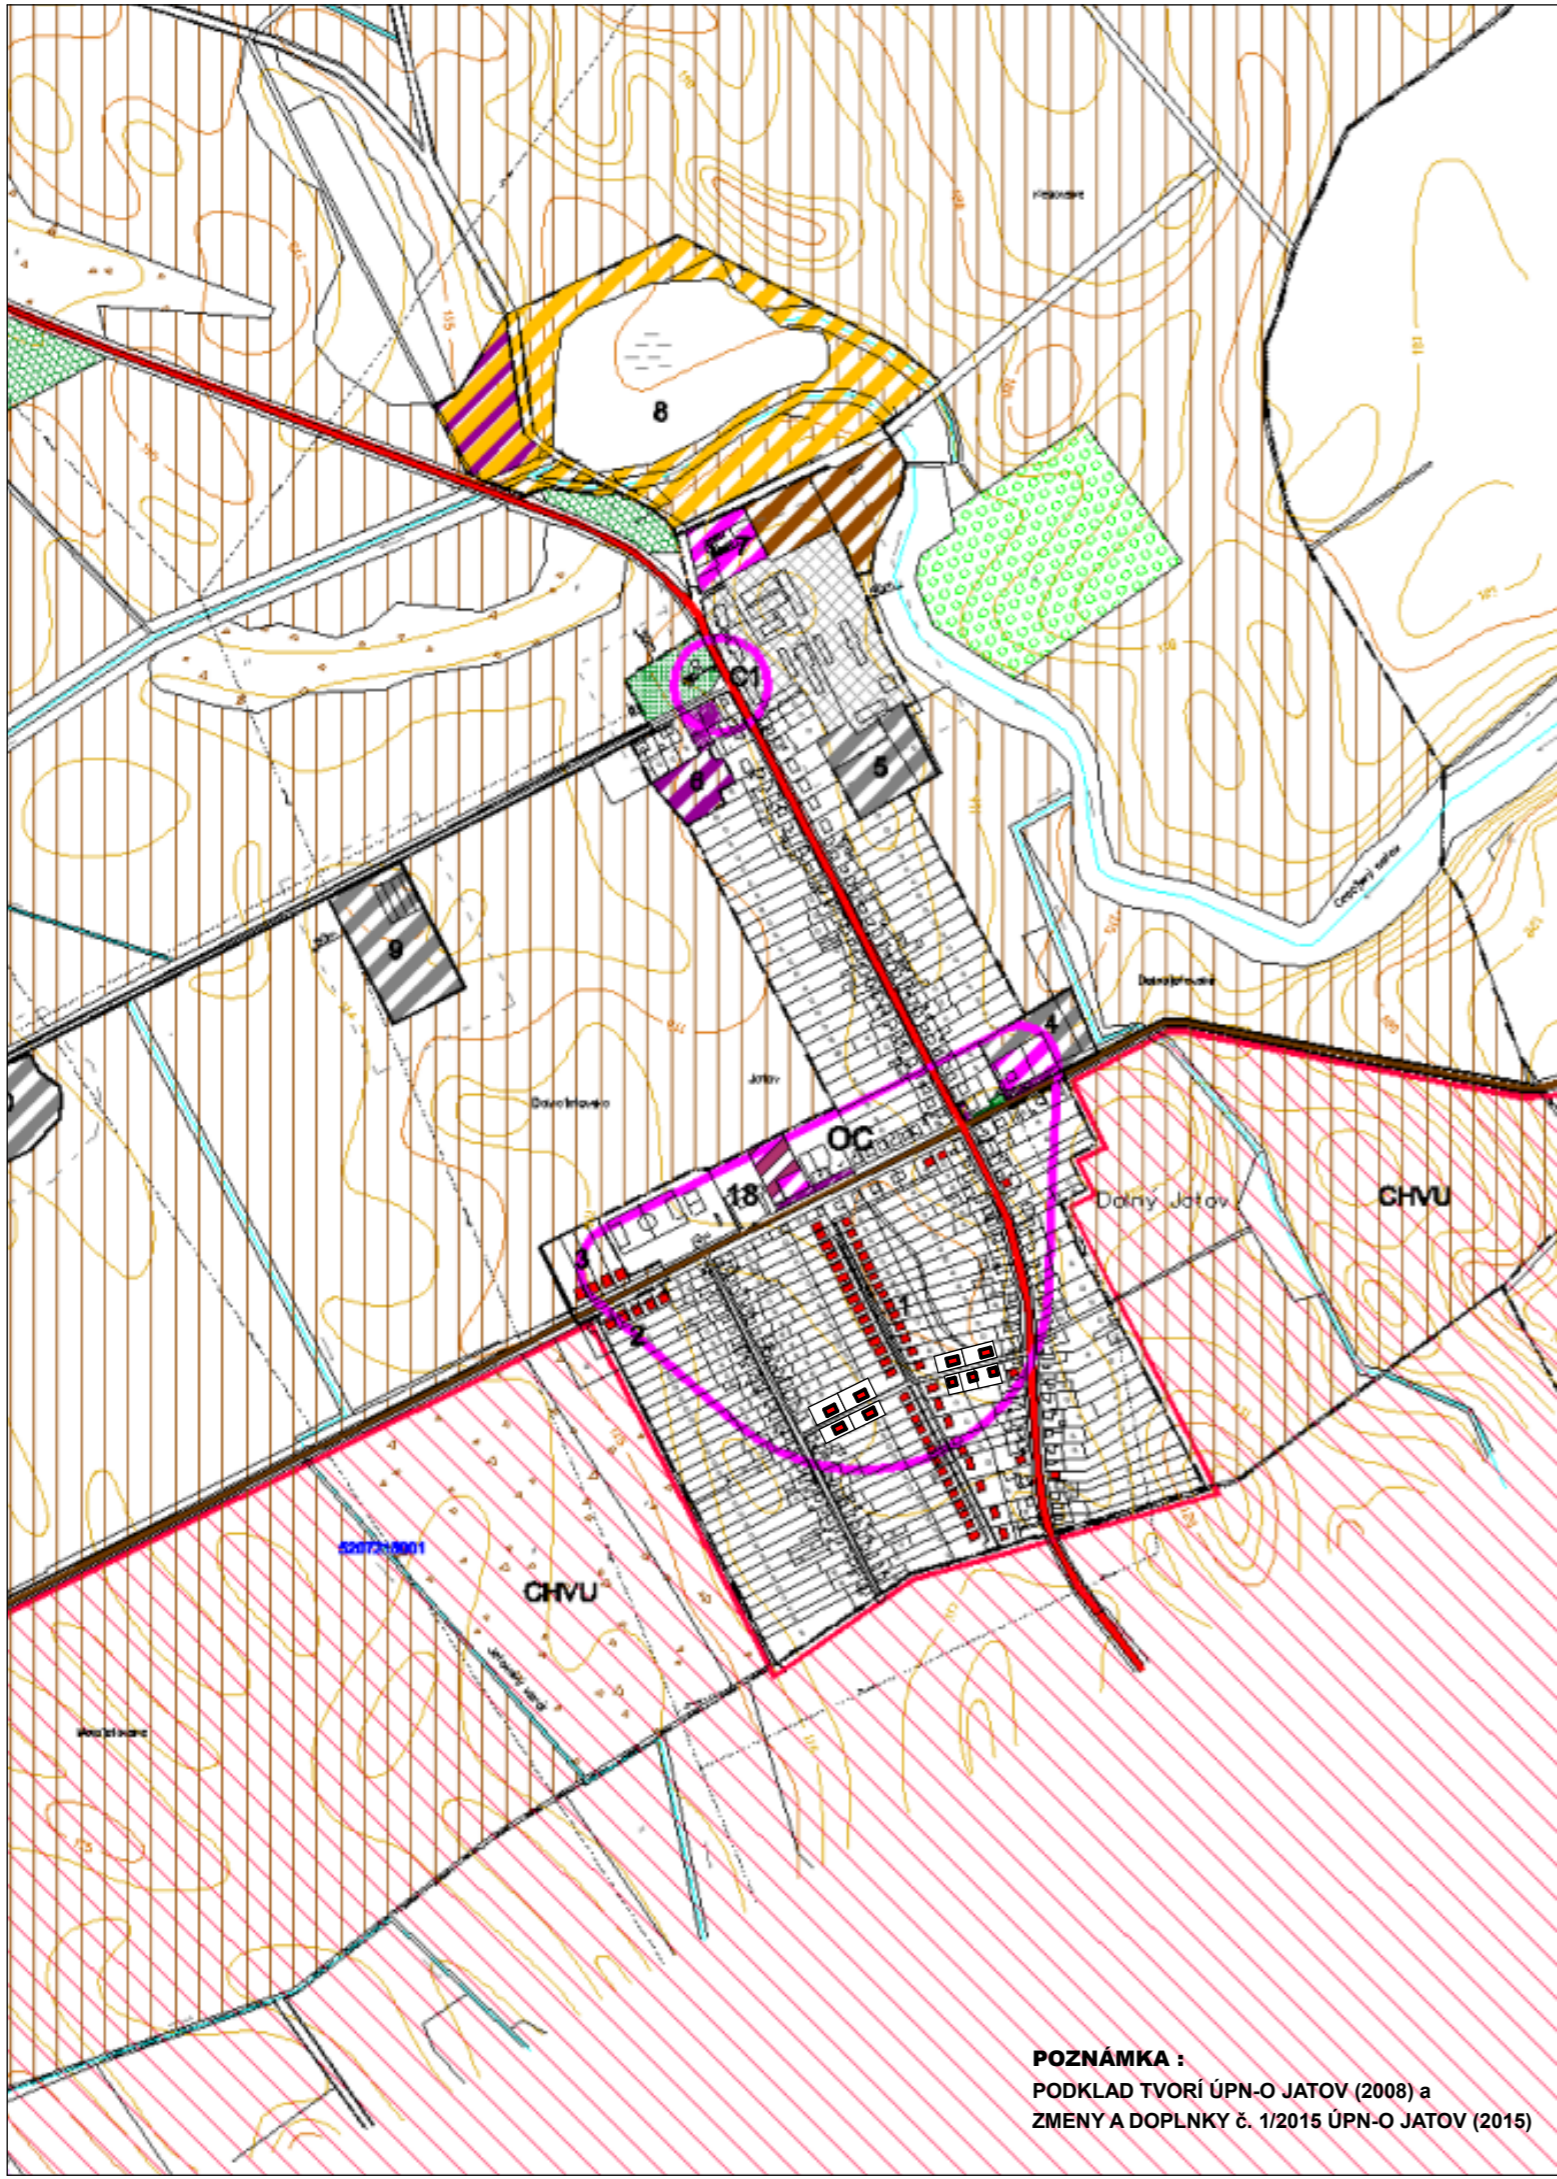

### LEGENDA

BÝVANIE - IBV + HBV + BV			
V HRANICI ZASTAVANÉHO ÚZ.	MIMO HR. ZÚ	SPOLU	
Dolný Jatov	6	-	6 rozptyl
1	71	-	71
2	5	-	5
3	4	-	4
18	12 BJ	-	12 BJ
Malý Jatov	32	-	32 rozptyl
11	-	9	9
Kendereš	3	-	3 rozptyl
SPOLU	121 RD	9 RD	130 IBV
	12 BJ	-	12 BJ


OC	OBCENÉ CENTRUM - POLYFUNKČNÁ ZÁSTAVBA
C1,2,3	PODRUŽNÉ CENTRUM - ZMIEŠANÉ ÚZEMIE
	- OV, VEREJNÁ ZELEŇ, PODNIKATEĽSKÉ AKTIVITY
1,2,3,11,19	PLOCHY PRE IBV
18	PLOCHY PRE BYTOVÚ VÝSTAVBU
4,5,9,10,13b	VÝROBA A PODNIKATEĽSKÉ AKTIVITY
13a	FOTOVOLTAICKÁ ELEKTRÁREŇ + VÝROBA
6	PLOCHY PRE DOPRAVNÉ ZARIADENIA
7	ZMIEŠANÉ ÚZEMIE (penzión, agropodnikanie, rekreácia)
8,15,20	PLOCHY PRE REKREÁCIU A ŠPORT
12	MIMOÚROVŇOVÉ KRIŽOVANIE ŽELEZNIČNEJ TRATE
14	REZERVA PRE REKREÁCIU A ŠPORT
16	POLNOHOSPODÁRSKA VÝROBA
17	VETERNÝ PARK
21	POLNOHOSPODÁRSKE A SKLADOVÉ HOSPODÁRSTVO
CHVÚ	CHRÁNENÉ VTÁČIE ÚZEMIE

STAV	NÁVRH	
		HRANICA K.Ú. OBCE
		HRANICA ZASTAVANÉHO ÚZEMIA K 1.1.1990+NÁVRH
		HRANICA CENTRÁLNEJ ZÓNY OBCE - OC
		PLOCHY JESTVUJÚCEJ IBV
		PLOCHY NAVRHOVANÝCH RD-DOSTAVBA + REZERVA
		PLOCHY NÍZKOPODLAŽNÝCH BYTOVIEK - HBV + BV
		PLOCHY OBCIANSKEJ VYBAVENOSTI
		ZMIEŠANÉ ÚZEMIE - OV+BÝVANIE
		ZMIEŠANÉ ÚZEMIE - DROBNÁ VÝROBA+BÝVANIE
		PLOCHY PRE VÝROBU A SKLADOVÉ HOSPODÁRSTVO
		PLOCHY PRE POLNOHOSPODÁRSKU VÝROBU
		PLOCHY PRE ŠPORT A REKREÁCIU
		ZELEŇ - SÚKROMNÁ + ÚČELOVÁ A IZOLAČNÁ
		VEREJNÁ ZELEŇ + CINTORIN
		LESY + SÁDY
		PPF + TTP
		PAMÄTIHOVNOSTI OBCE
		OCHRANNÉ PÁSMO HYGIENICKE + VŠETKEHO DRUHU
		VODNÉ TOKY A PLOCHY
		ŠTÁTNA CESTA I,TR.+ CESTA III,TR.
		MIESTNE KOM.+ PARKOVSKO A DOPRAVNÉ PLOCHY
		ZMIEŠANÉ ÚZEMIE - POLNOHOSPODÁRSKE A SKLADOVÉ HOSPODÁRSTVO

### Schvaľovacia doložka :

ÚPN obce Jatov - Zmeny a doplnky č. 2 bol schválený Obecným zastupiteľstvom v Jatove uznesením č. 3/1-2017 zo dňa 18.01.2017. Závazná časť bola vyhlásená Všeobecne záväzným nariadením obce č. 1/2017.

Adriana Matúšková, starostka obce

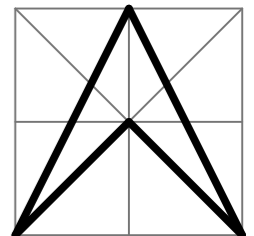

ZHOVITEL' **ING. ARCH. VLASTA ČMAJOVÁ**

DOKUMENT

**ÚPN OBCE JATOV  
- ZMENY A DOPLNKY č. 2**

VÝKRES

**KOMPLEXNÝ URBANISTICKÝ NÁVRH - SÍDELNÁ ŠTRUKTÚRA**

OBEC

**JATOV**

DÁTUM

**02/2017**

Č. VÝKRESU

**2/1**

OKRES

**NOVÉ ZÁMKY**

MIERKA

**1:10000**

**POZNÁMKA :**  
PODKLAD TVORÍ ÚPN-O JATOV (2008) a  
ZMENY A DOPLNKY č. 1/2015 ÚPN-O JATOV (2015)