


# ÚPN OBCE JATOV

## ZMENY A DOPLNKY č. 2

### NÁVRH ENERGETIKY - PLYNOFIKÁCIA

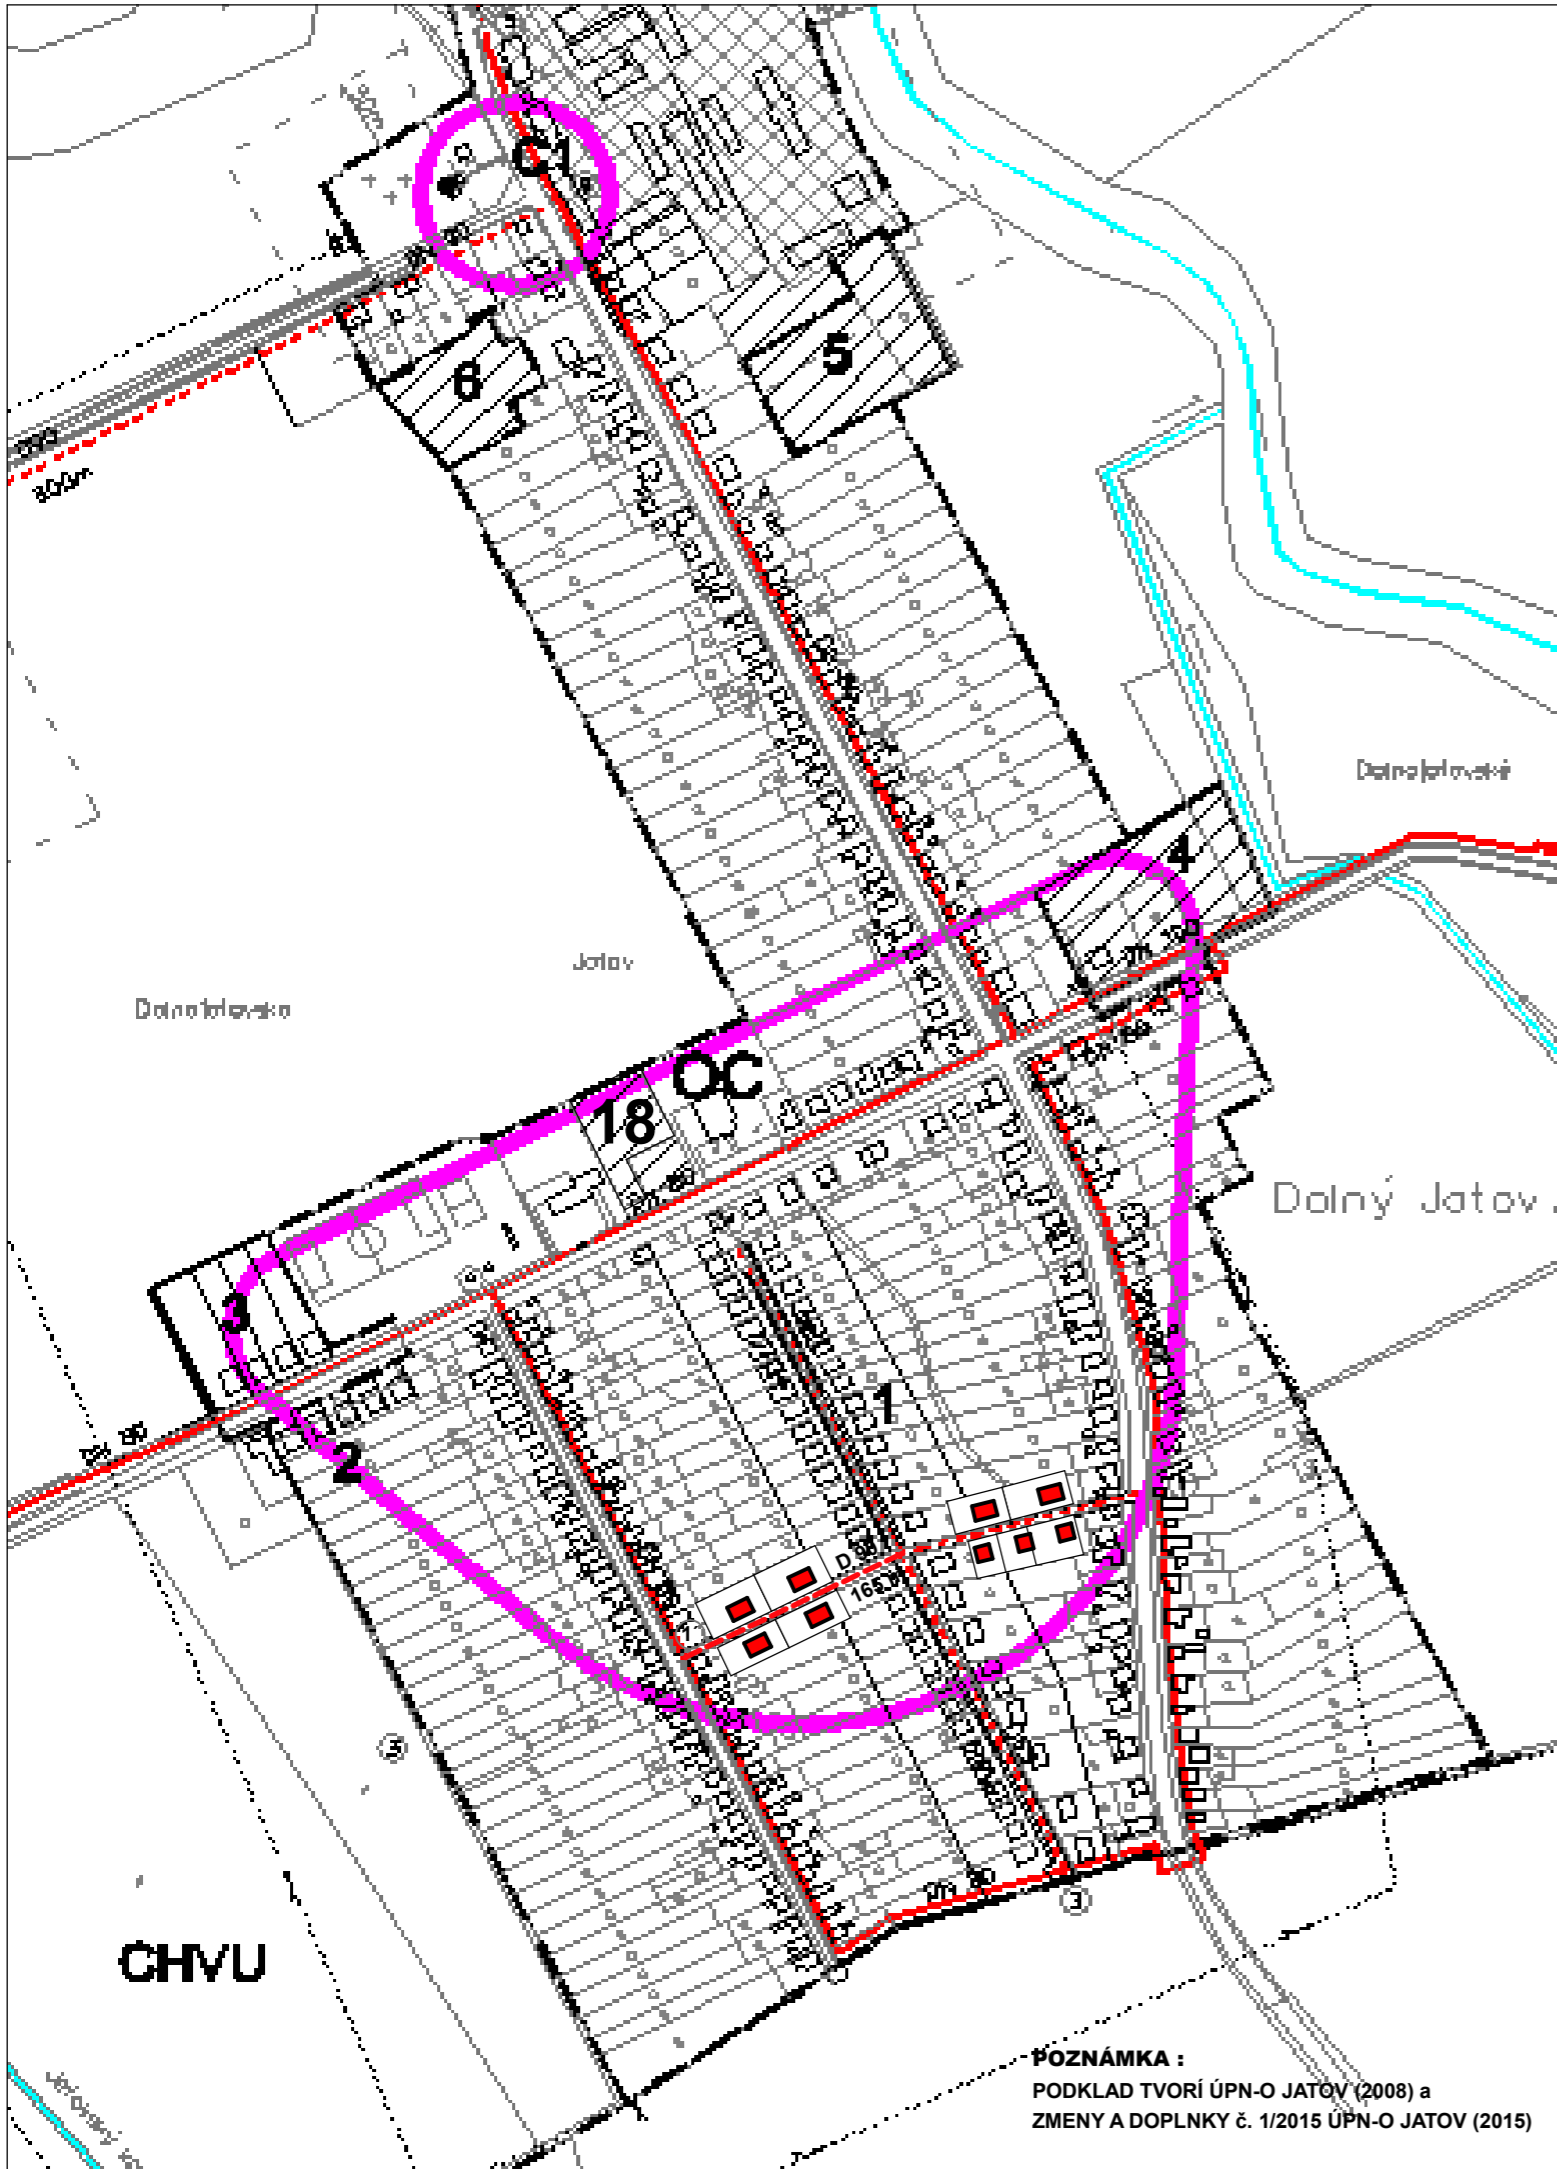

#### LEGENDA


BÝVANIE - IBV + HBV + BV			
V HRANICI ZASTAVANÉHO ÚZ.	MIMO HR. ZÚ	SPOLU	
Dolný Jatov	6	-	6 rozptyl
1	71	-	71
2	5	-	5
3	4	-	4
18	12 BJ	-	12 BJ
Malý Jatov	32	-	32 rozptyl
11	-	9	9
Kendereš	3	-	3 rozptyl
SPOLU	121 RD	9 RD	130 IBV
SPOLU	12 BJ	-	12 BJ

OC	OBECNÉ CENTRUM - POLYFUNKČNÁ ZÁSTAVBA
C1,2,3	PODRUŽNÉ CENTRUM - ZMIEŠANÉ ÚZEMIE
	- OV, VEREJNÁ ZELEŇ, PODNIKATEĽSKÉ AKTIVITY
1,2,3,11,19	PLOCHY PRE IBV
18	PLOCHY PRE BYTOVÚ VÝSTAVBU
4,5,9,10,13b	VÝROBA A PODNIKATEĽSKÉ AKTIVITY
13a	FOTOVOLTAICKÁ ELEKTRÁREŇ + VÝROBA
6	PLOCHY PRE DOPRAVNÉ ZARIADENIA
7	ZMIEŠANÉ ÚZEMIE (penzión, agropodnikanie, rekreácia)
8,15,20	PLOCHY PRE REKREÁCIU A ŠPORT
12	MIMOÚROVŇOVÉ KRIŽOVANIE ŽELEZNIČNEJ TRATE
14	REZERVA PRE REKREÁCIU A ŠPORT
16	POLNOHOSPODÁRSKA VÝROBA
17	VETERNÝ PARK
21	POLNOHOSPODÁRSKE A SKLADOVÉ HOSPODÁRSTVO
CHVU	CHRÁNENÉ VTÁČIE ÚZEMIE

STAV	NÁVRH	OPIS
[Symbol]	[Symbol]	HRANICA K O. OBCE
[Symbol]	[Symbol]	HRANICA ZASTAVANÉHO ÚZEMIA K 1.1.1990 - NÁVRH
[Symbol]	[Symbol]	HRANICA CENTRÁLNEJ ZÓNY OBCE - OC
[Symbol]	[Symbol]	PLOCHY JEŠTIVÚJACEJ IBV
[Symbol]	[Symbol]	PLOCHY NAVRHOVANÝCH RD - DOSTAVBA + REZERVA
[Symbol]	[Symbol]	PLOCHY NÍZKOPODLAŽNÝCH BYTOVIEK - HBV + BV
[Symbol]	[Symbol]	PLOCHY DEŠŤANSKEJ VYBAVENOSTI
[Symbol]	[Symbol]	ZMIEŠANÉ ÚZEMIE - OVA BÝVANIE
[Symbol]	[Symbol]	ZMIEŠANÉ ÚZEMIE - ODFENÁ VÝROBA + BÝVANIE
[Symbol]	[Symbol]	PLOCHY PRE VÝROBU A SKLADOVÉ HOSPODÁRSTVO
[Symbol]	[Symbol]	PLOCHY PRE POLNOHOSPODÁRSKU VÝROBU
[Symbol]	[Symbol]	PLOCHY PRE ŠPORT A REKREÁCIU
[Symbol]	[Symbol]	ZELEŇ - SÚKROMNÁ + ÚČELOVÁ A OZLAČNÁ
[Symbol]	[Symbol]	VEREJNÁ ZELEŇ + OMDORŇ
[Symbol]	[Symbol]	LESY + SADY
[Symbol]	[Symbol]	PPF + TIP
[Symbol]	[Symbol]	PAVATIMONOSTI OBCE
[Symbol]	[Symbol]	ODHRANENÉ PÁSMD HYGIENICKE + VŠETKÝHO DRUHU
[Symbol]	[Symbol]	VTL PLYNOVOD
[Symbol]	[Symbol]	RS 1000 2/1140 PP KENDEREŠ
[Symbol]	[Symbol]	STL PLYNOVOD DN 83-110

Schvaľovacia doložka :  
 ÚPN obce Jatov - Zmeny a doplnky č. 2 bol schválený Obecným zastupiteľstvom v Jatove uznesením č. 3/1-2017 zo dňa 18.01.2017. Zväzná časť bola vyhlásená Všeobecne záväzným nariadením obce č. 1/2017.

Adriana Matúšková, starostka obce

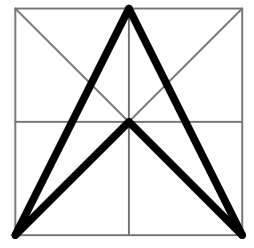

ZHOVIATEĽ	ING. ARCH. VLASTA ČAMAJOVÁ				
DOKUMENT	ÚPN OBCE JATOV - ZMENY A DOPLNKY č. 2				
VÝKRES	NÁVRH ENERGETIKY - PLYNOFIKÁCIA				
OBEC	JATOV	DÁTUM	02/2017	Č. VÝKRESU	7/1
OKRES	NOVÉ ZÁMKY	MIERKA	1:5000		

POZNÁMKA :  
 PODKLAD TVORÍ ÚPN-O JATOV (2008) a  
 ZMENY A DOPLNKY č. 1/2015 ÚPN-O JATOV (2015)

CHVU