


Schvaľovacia doložka :

ÚPN obce Jatov - Zmeny a doplnky č. 2 bol schválený Obecným zastupiteľstvom v Jatove uznesením č. 3/1-2017 zo dňa 18.01.2017. Závazná časť bola vyhlásená Všeobecne záväzným nariadením obce č. 1/2017.

Adriana Matúšková, starostka obce

0035001 -8-

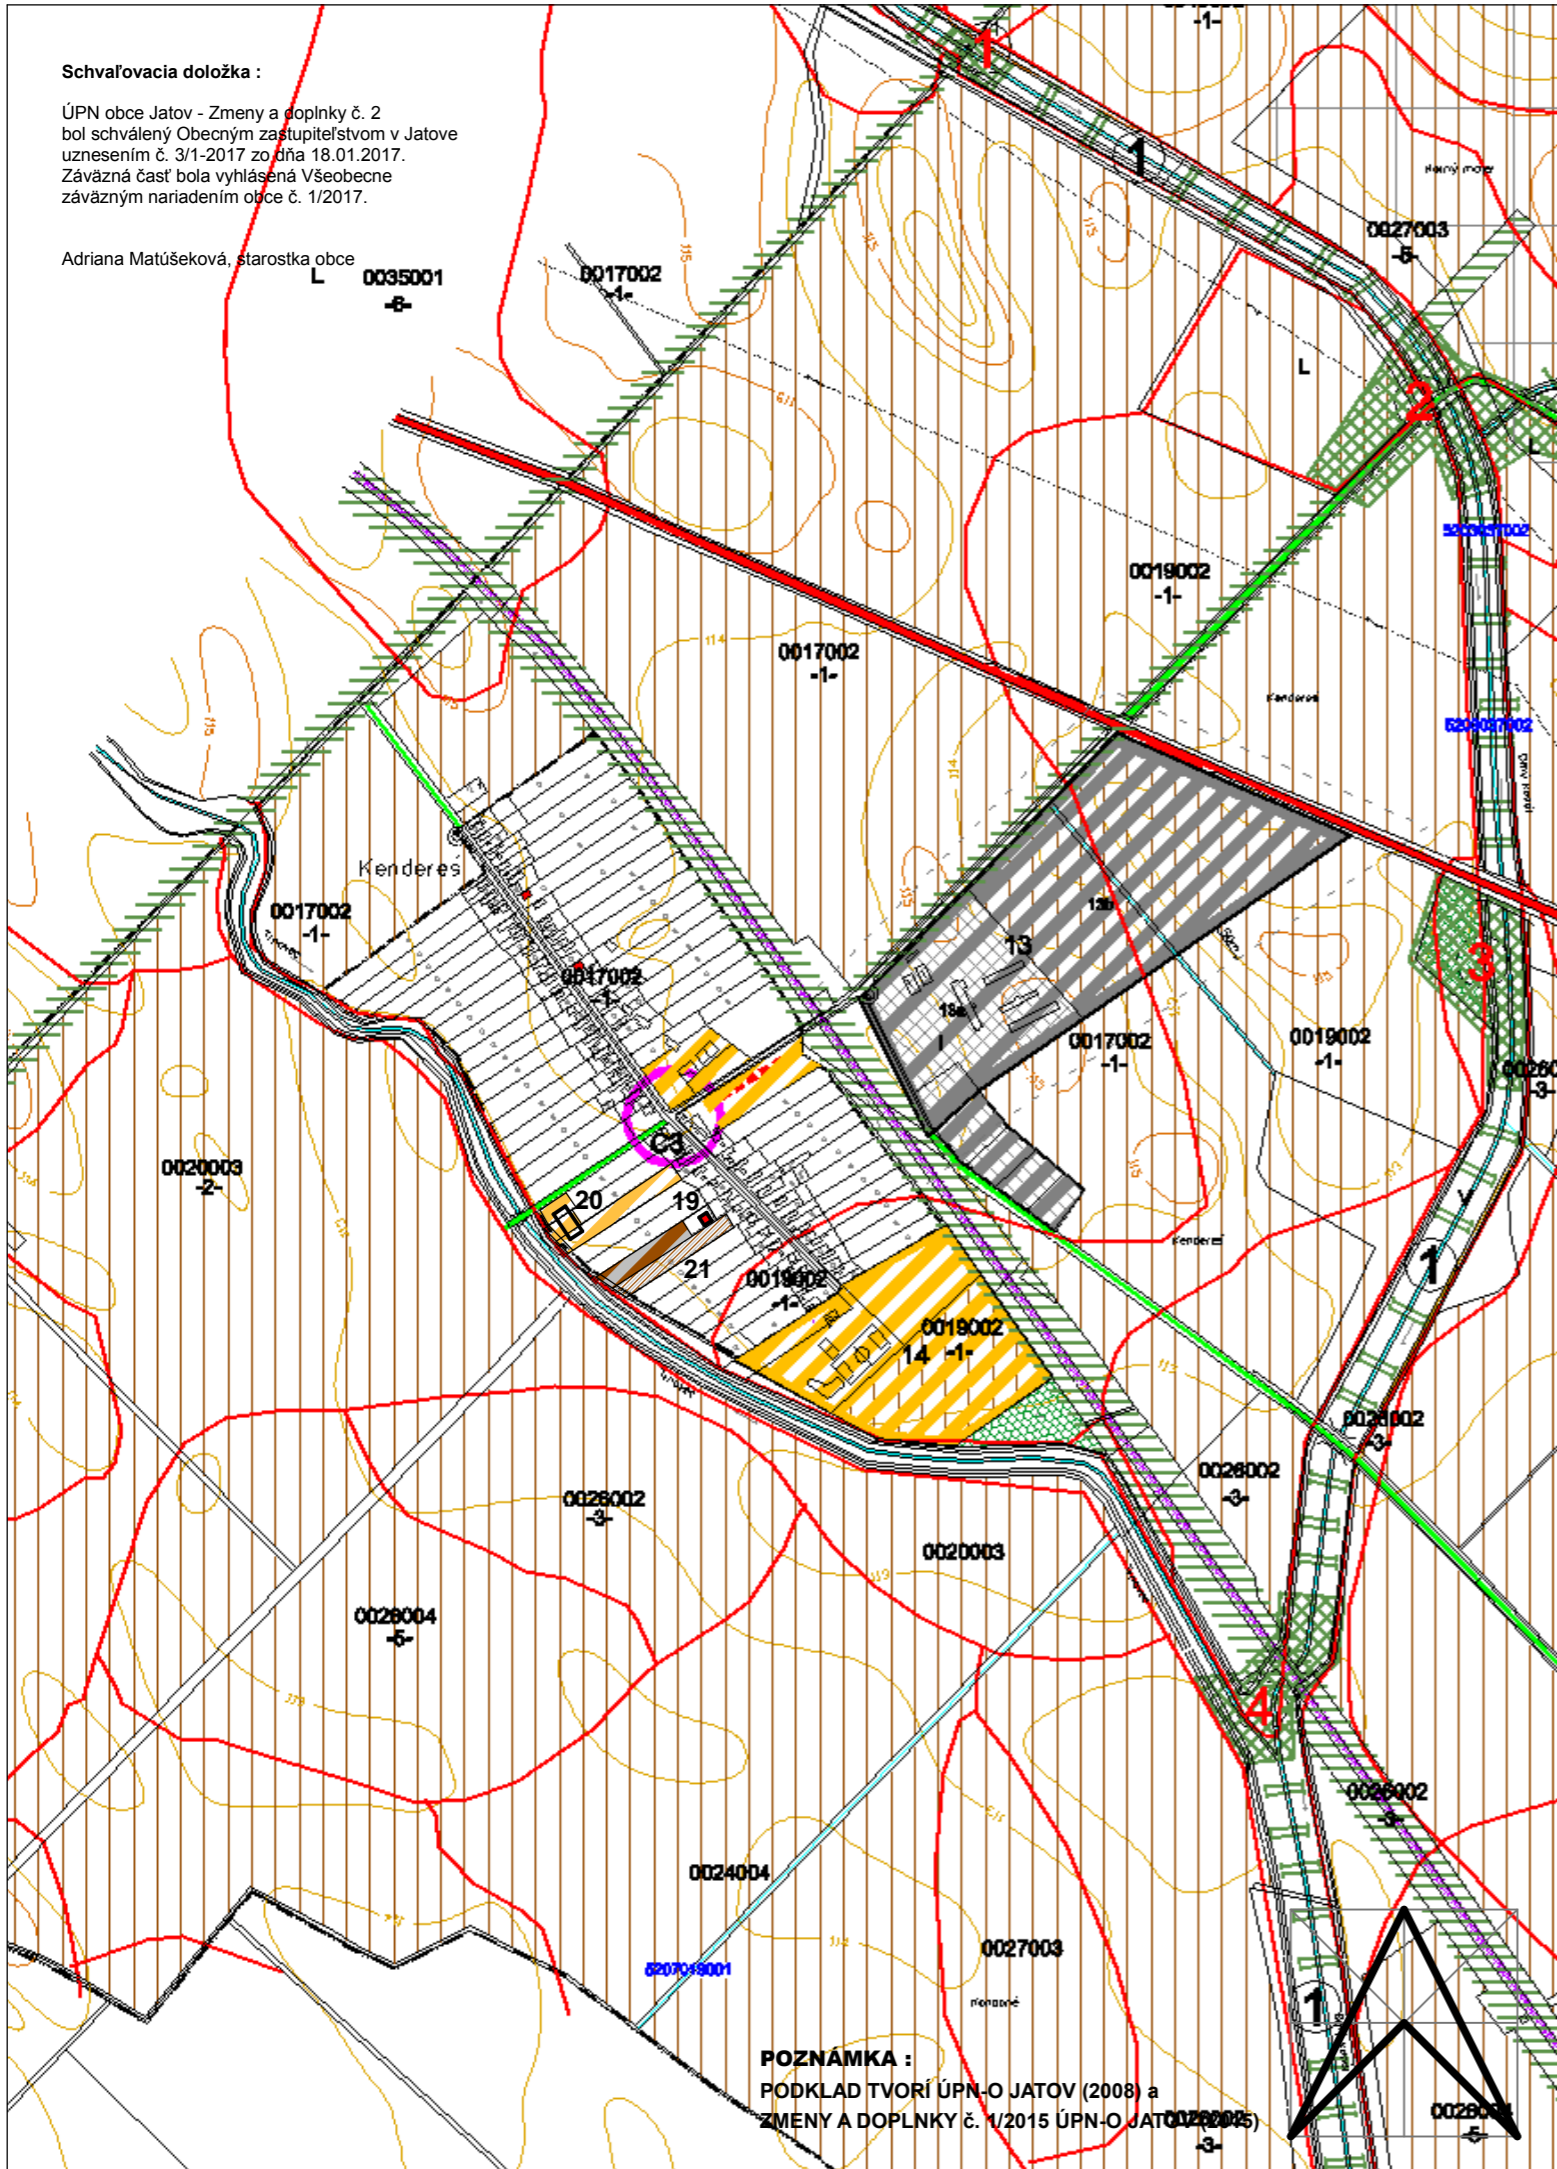

POZNÁMKA :
 PODKLAD TVORÍ ÚPN-O JATOV (2008) a
 ZMENY A DOPLNKY Č. 1/2015 ÚPN-O JATOV (2008)

ÚPN OBCE JATOV

ZMENY A DOPLNKY Č. 2

VÝKRES OCHRANY PRÍRODY A TVORBY KRAJINY

M = 1 : 10 000

LEGENDA

BÝVANIE - IBV + HBV + BV			
V HRANICI ZASTAVANÉHO ÚZ.	MIMO HR. ZÚ	SPOLU	
Dolný Jatov	6	-	6 rozptyl
1	71	-	71
2	5	-	5
3	4	-	4
18	12 BJ	-	12 BJ
Malý Jatov	32	-	32 rozptyl
11	-	9	9
Kenderes	3	-	3 rozptyl
SPOLU	121 RD	9 RD	130 IBV
			12 BJ

- OC OBCENÉ CENTRUM - POLYFUNKČNÁ ZÁSTAVBA
- C1,2,3 PODRUŽNÉ CENTRUM - ZMIEŠANÉ ÚZEMIE
- OV, VEREJNÁ ZELEN', PODNIKATEĽSKÉ AKTIVITY
- 1,2,3,11,19 PLOCHY PRE IBV
- 18 PLOCHY PRE BYTOVÚ VÝSTAVBU
- 4,5,9,10,13b VÝROBA A PODNIKATEĽSKÉ AKTIVITY
- 13a FOTOVOLTAICKÁ ELEKTRÁREŇ + VÝROBA
- 6 PLOCHY PRE DOPRAVNÉ ZARIADENIA
- 7 ZMIEŠANÉ ÚZEMIE (penzión, agropodnikanie, rekreácia)
- 8,15,20 PLOCHY PRE REKREÁCIU A ŠPORT
- 12 MIMOÚROVŇOVÉ KRIŽOVANIE ŽELEZNIČNEJ TRATE
- 14 REZERVA PRE REKREÁCIU A ŠPORT
- 16 POLNOHOSPODÁRSKA VÝROBA
- 17 VETERNÝ PARK
- 21 POLNOHOSPODÁRSKE A SKLADOVÉ HOSPODÁRSTVO
- CHVÚ CHRÁNENÉ VTÁČIE ÚZEMIE

STAV	NÁVRH		
[Symbol]	[Symbol]	HRANICA K.Ú OBCE	[Symbol]
[Symbol]	[Symbol]	HRANICA ZASTAVANÉHO ÚZEMIA K 1.1.1990+NÁVRH	[Symbol]
[Symbol]	[Symbol]	HRANICA CENTRÁLNEJ ZÓNY OBCE - OC	[Symbol]
[Symbol]	[Symbol]	PLOCHY JESTVUJUCEJ IBV	[Symbol]
[Symbol]	[Symbol]	PLOCHY NAVRHOVANÝCH RD-DOSTAVBA + REZERVA	[Symbol]
[Symbol]	[Symbol]	PLOCHY NÍZKOPODLAŽNÝCH BYTOVIEK - HBV + BV	[Symbol]
[Symbol]	[Symbol]	PLOCHY OBCIANSKEJ VYBAVENOSTI	[Symbol]
[Symbol]	[Symbol]	ZMIEŠANÉ ÚZEMIE - OV+BÝVANIE	[Symbol]
[Symbol]	[Symbol]	ZMIEŠANÉ ÚZEMIE - DROBNÁ VÝROBA+BÝVANIE	[Symbol]
[Symbol]	[Symbol]	PLOCHY PRE VÝROBU A SKLADOVÉ HOSPODÁRSTVO	[Symbol]
[Symbol]	[Symbol]	PLOCHY PRE POLNOHOSPODÁRSKU VÝROBU	[Symbol]
[Symbol]	[Symbol]	PLOCHY PRE ŠPORT A REKREÁCIU	[Symbol]
[Symbol]	[Symbol]	ZELEN' - SÚKROMNÁ + ÚČELOVÁ A IZOLAČNÁ	[Symbol]
[Symbol]	[Symbol]	VEREJNÁ ZELEN' + CINTORIN	[Symbol]
[Symbol]	[Symbol]	LESY + SÁDY	[Symbol]
[Symbol]	[Symbol]	PPF + TTP	[Symbol]
[Symbol]	[Symbol]	PAMÄTIHOVNOSTI OBCE	[Symbol]
[Symbol]	[Symbol]	OCHRANÉ PÁSMO HYGIENICKE + VŠETKEHO DRUHU	[Symbol]
[Symbol]	[Symbol]	VODNÉ TOKY A PLOCHY	[Symbol]
[Symbol]	[Symbol]	ŠTÁTNA CESTA I.TR.+ CESTA III.TR.	[Symbol]
[Symbol]	[Symbol]	MIESTNE KOM.+ PARKOVSKO A DOPRAVNÉ PLOCHY	[Symbol]
[Symbol]	[Symbol]	ZMIEŠANÉ ÚZEMIE - POLNOHOSPODÁRSKE A SKLADOVÉ HOSPODÁRSTVO	[Symbol]

[Symbol]	HRANICA LOKALITY
[Symbol]	ČÍSLO LOKALITY
[Symbol]	HRANICA BPEJ
[Symbol]	ČÍSLO BPEJ -1- BONITNÁ SKUPINA
[Symbol]	ORNÁ PÓDA
[Symbol]	ZÁHRADY
[Symbol]	TTP / VINICE
[Symbol]	ZASTAVANÁ PLOCHA
[Symbol]	OSTATNÉ PLOCHY
[Symbol]	1 BIOCENTRUM REGIONÁLNE
[Symbol]	2 BIOCENTRUM MIESTNE
[Symbol]	1 BIODORODOR REGIONÁLNY
[Symbol]	2 BIODORODOR MIESTNY
[Symbol]	INTERAKČNÉ PRVKY
[Symbol]	CHVÚ CHRÁNENÉ VTÁČIE ÚZEMIE -DOLNÉ POVAŽIE

ZHOVITEL' **ING. ARCH. VLASTA ČAMAJOVÁ**

DOKUMENT **ÚPN OBCE JATOV
 - ZMENY A DOPLNKY Č. 2**

VÝKRES **VÝKRES OCHRANY PRÍRODY A TVORBY KRAJINY**

OBEC	JATOV	DÁTUM	02/2017	Č. VÝKRESU	2a/2
OKRES	NOVÉ ZÁMKY	MIERKA	1:10000		