


ÚPN OBCE JATOV

ZMENY A DOPLNKY č. 2

VODNÉ HOSPODÁRSTVO

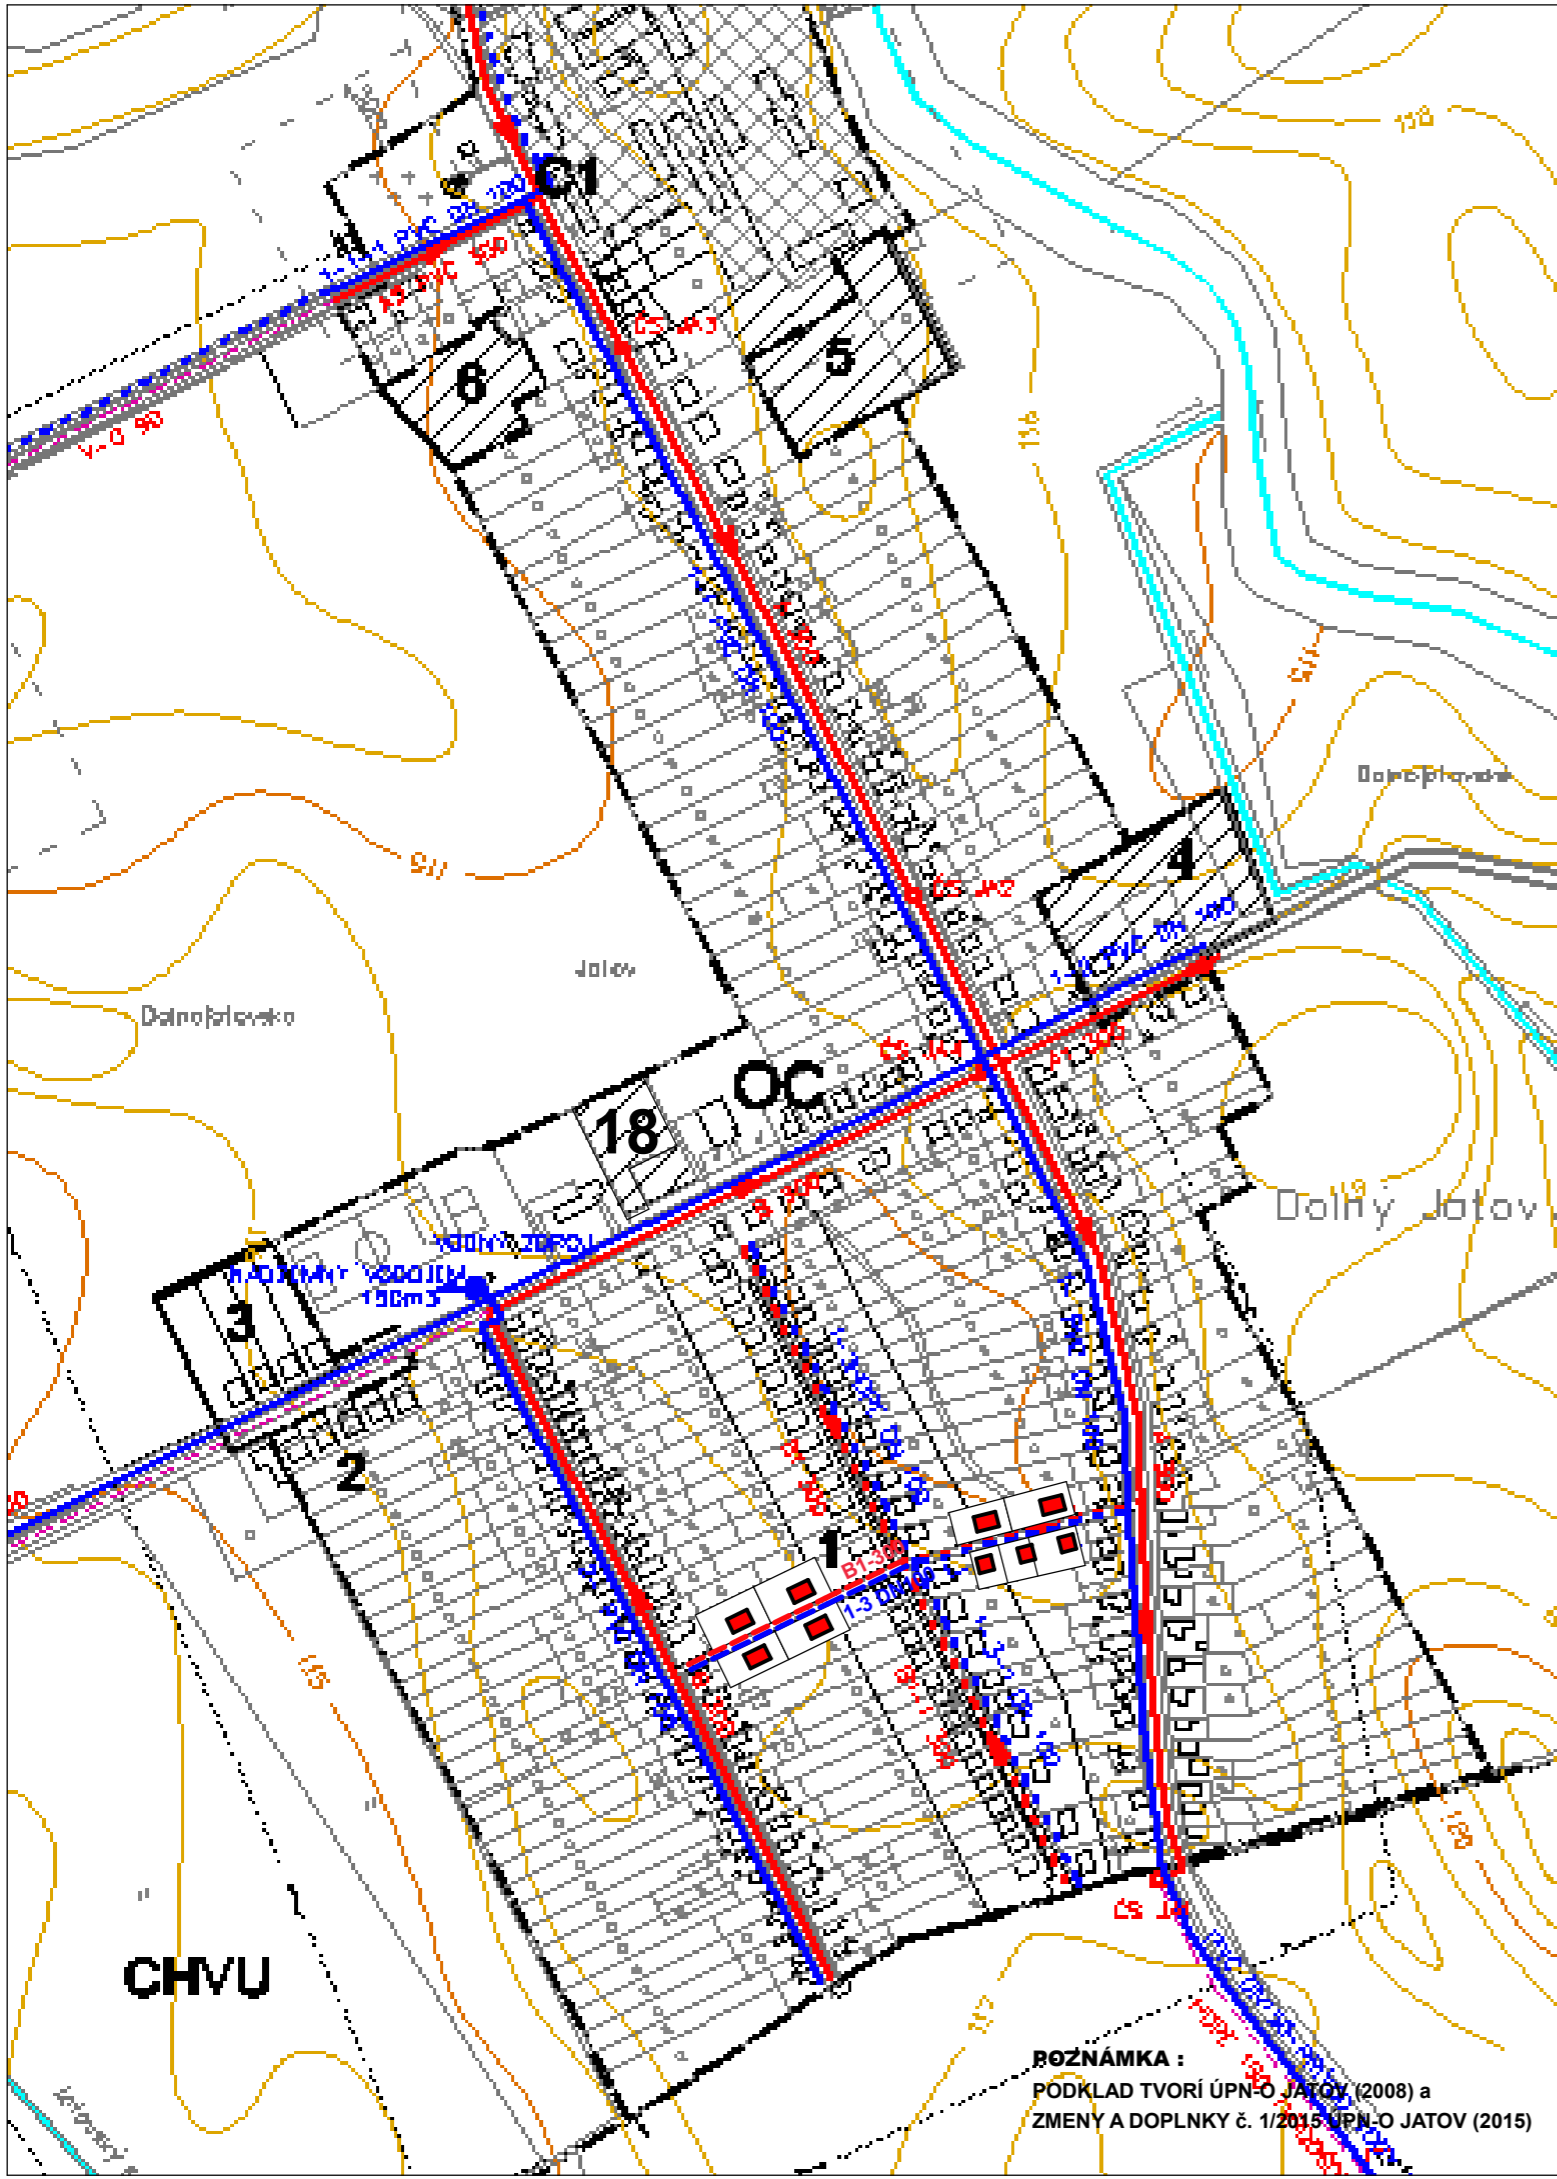

LEGENDA


BÝVANIE - IBV + HBV + BV			
V HRANICI ZASTAVANÉHO ÚZ.	MIMO HR. ZÚ	SPOLU	
Dolný Jatov	6	-	6 rozptýl
1	71	-	71
2	5	-	5
3	4	-	4
18	12 BJ	-	12 BJ
Malý Jatov	32	-	32 rozptýl
11	-	9	9
Kendereš	3	-	3 rozptýl
SPOLU	121 RD	9 RD	130 IBV
SPOLU	12 BJ	-	12 BJ

- OC OBECNÉ CENTRUM - POLYFUNKČNÁ ZÁSTAVBA
- C1,2,3 PODRUŽNÉ CENTRUM - ZMIEŠANÉ ÚZEMIE
- OV, VEREJNÁ ZELEŇ, PODNIKATEĽSKÉ AKTIVITY
- 1,2,3,11,19 PLOCHY PRE IBV
- 18 PLOCHY PRE BYTOVÚ VÝSTAVBU
- 4,5,9,10,13b VÝROBA A PODNIKATEĽSKÉ AKTIVITY
- 13a FOTOVOLTAICKÁ ELEKTRÁREŇ + VÝROBA
- 6 PLOCHY PRE DOPRAVNÉ ZARIADENIA
- 7 ZMIEŠANÉ ÚZEMIE (penzión, agropodnikanie, rekreácia)
- 8,15,20 PLOCHY PRE REKREÁCIU A ŠPORT
- 12 MIMOÚROVŇOVÉ KRIŽOVANIE ŽELEZNIČNEJ TRATE
- 14 REZERVA PRE REKREÁCIU A ŠPORT
- 16 POĽNOHOSPODÁRSKA VÝROBA
- 17 VETERNÝ PARK
- 21 POĽNOHOSPODÁRSKE A SKLADOVÉ HOSPODÁRSTVO
- CHVU CHRÁNENÉ VTÁČIE ÚZEMIE

STAV	NÁVRH	
		HRANICA K D. OBCE
		HRANICA ZASTAVANÉHO ÚZEMIA K 1.1.1990 - NÁVRH
		HRANICA CENTRALNEJ ZÓNY OBCE - OC
		PLOCHY JEŠTÝVUJUCEJ IBV
		PLOCHY NAVRHOVANÝCH RD - DOSTAVBA + REZERVA
		PLOCHY NÍZKOPODLAŽNÝCH BYTOVIEK - HBV + BV
		PLOCHY DEJANSKEJ VÝBAVENOSTI
		ZMIEŠANÉ ÚZEMIE - CIVILNÉ BÝVANIE
		ZMIEŠANÉ ÚZEMIE - PRÍRODNÁ VÝROBA + BÝVANIE
		PLOCHY PRE VÝROBU A SKLADOVÉ HOSPODÁRSTVO
		PLOCHY PRE POĽNOHOSPODÁRSKU VÝROBU
		PLOCHY PRE ŠPORT A REKREÁCIU
LEGENDA STAV	NÁVRH	
		VODOVOD JEŠTÝVUJÚCI + VYPROJEKTOVANÝ
		VODOVOD ROZŠÍRENIE - ÚPN
		NAVROVANÝ VODOVOD
		KANALIZÁCIA GRAVITAČNÁ d 300 - PROJEKT
		DOPLNENIE VYPROJEKTOVANEJ KANALIZÁCIE d 300
		TLAKOVÁ KANALIZÁCIA d 90 - PROJEKT
		ČIŠŤIACIA STANICA SPLAŠKÝCH VÔD - PROJEKT
		VODNÝ ZDROJ

Schvaľovacia doložka :
 ÚPN obce Jatov - Zmeny a doplnky č. 2 bol schválený Obecným zastupiteľstvom v Jatove uznesením č. 3/1-2017 zo dňa 18.01.2017. Závazná časť bola vyhlásená Všeobecne záväzným nariadením obce č. 1/2017.

Adriana Matúšková, starostka obce

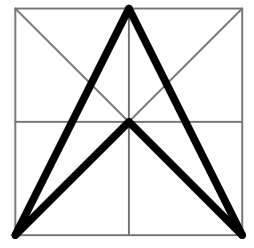

ZHOVIATEĽ	ING. ARCH. VLASTA ČAMAJOVÁ				
DOKUMENT	ÚPN OBCE JATOV - ZMENY A DOPLNKY č. 2				
VÝKRES	VODNÉ HOSPODÁRSTVO				
OBEC	JATOV	DÁTUM	02/2017	Č. VÝKRESU	5/1
OKRES	NOVÉ ZÁMKY	MIERKA	1:5000		

ROZŇNÁMKA :
 PÓDKĽAD TVORÍ ÚPN-O JATOV (2008) a
 ZMENY A DOPLNKY č. 1/2015 ÚPN-O JATOV (2015)